

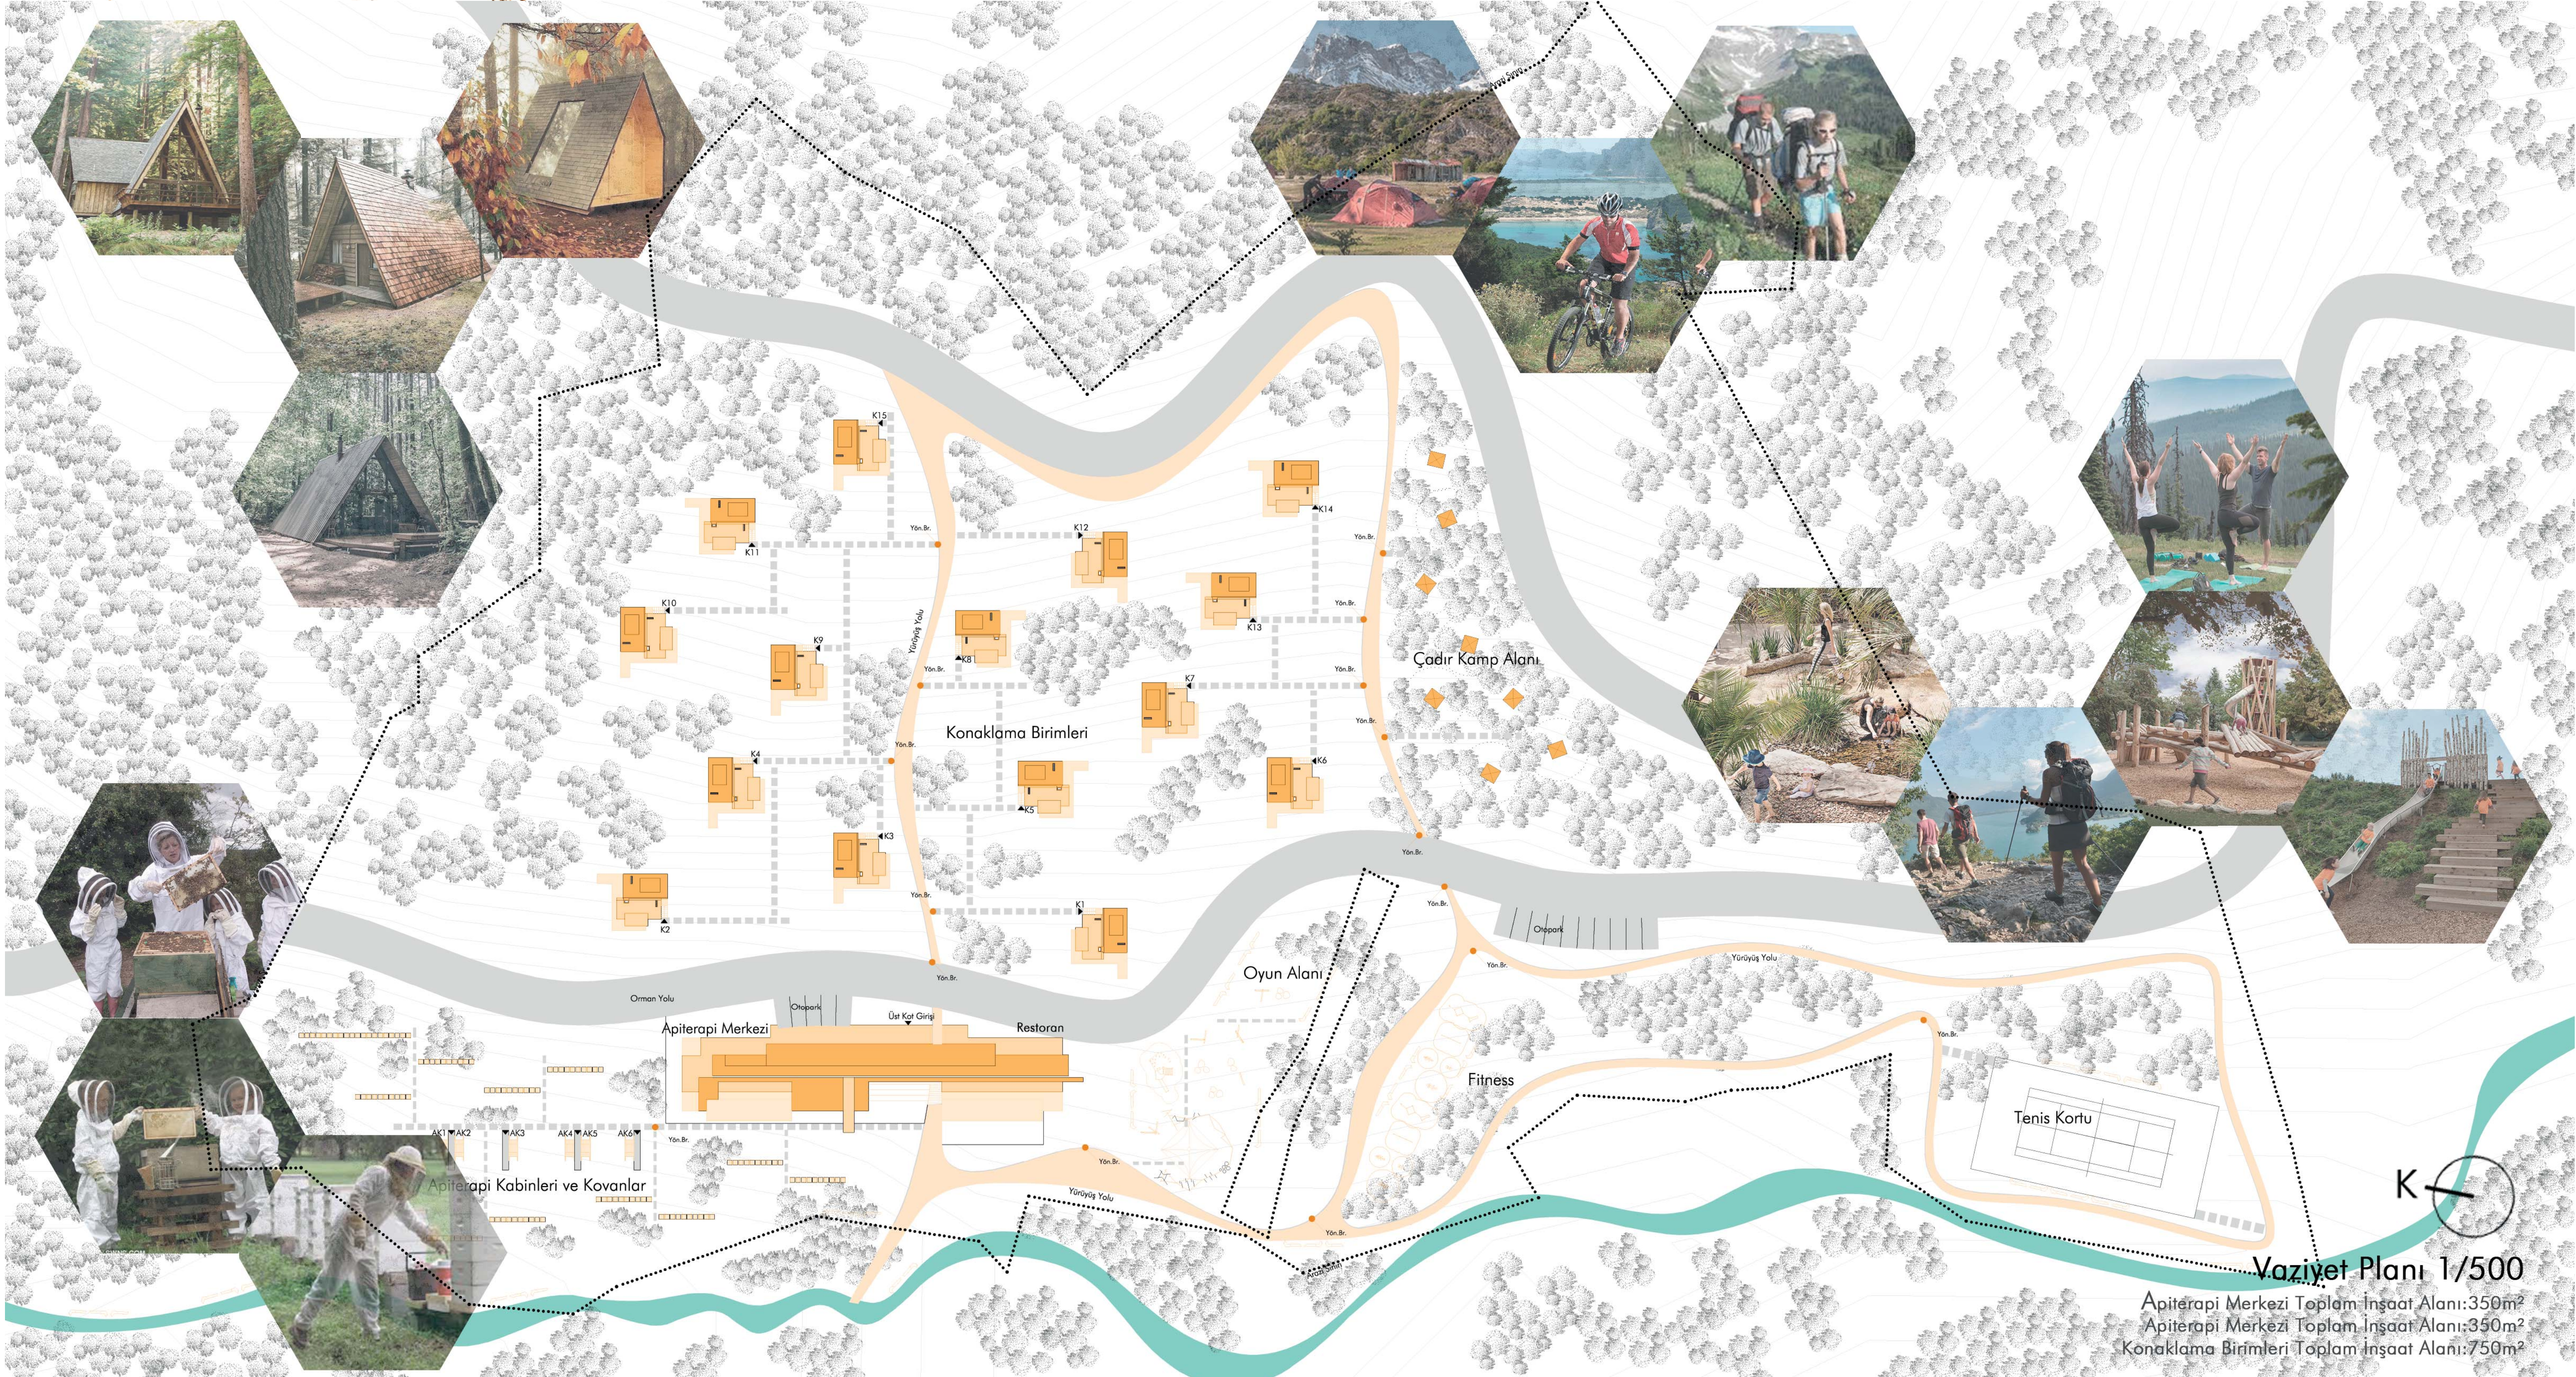
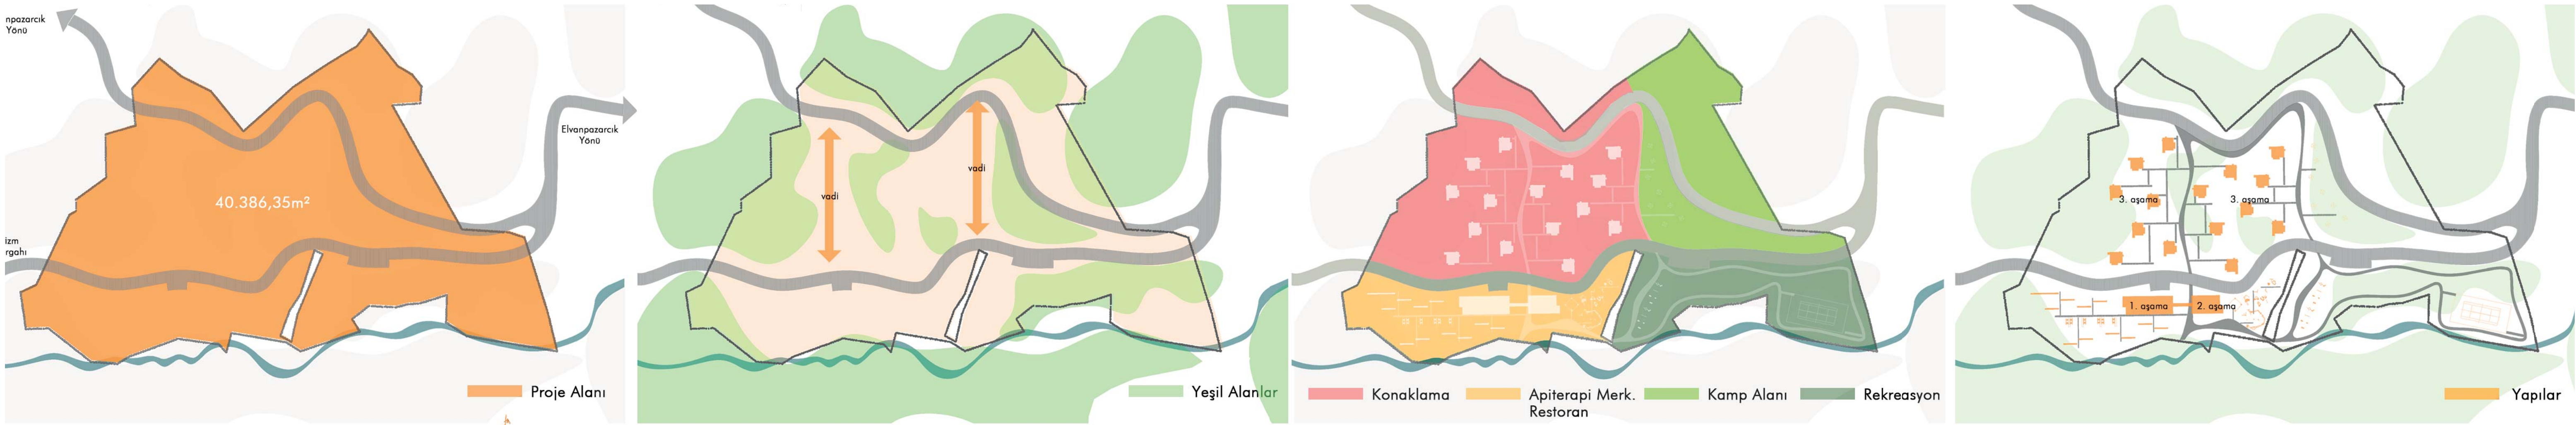
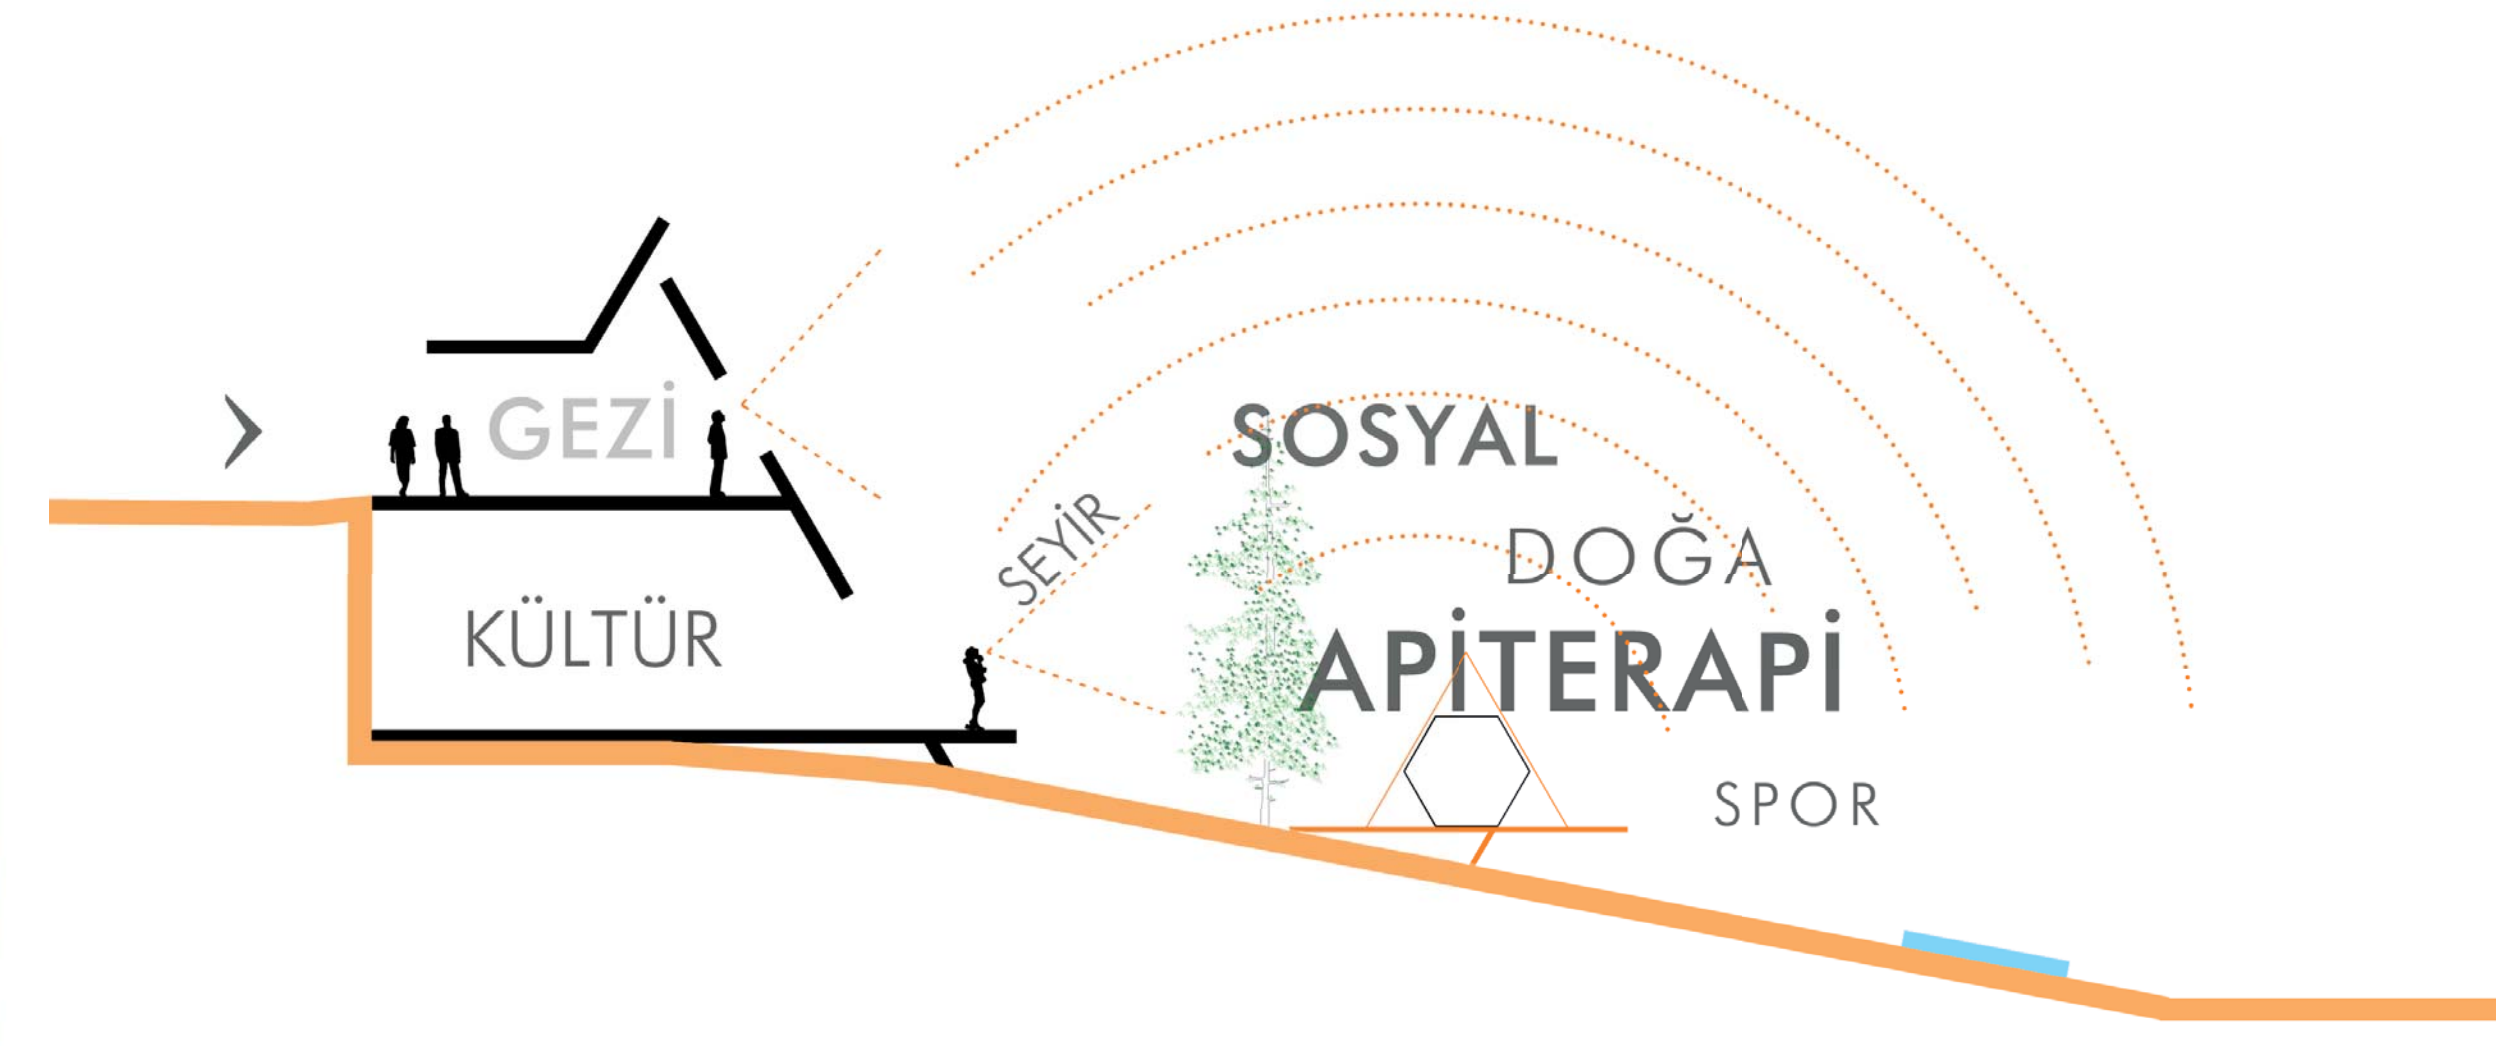


ZONGULDAK APİTERAPİ KÖYÜ

SCRAMİMARLIK

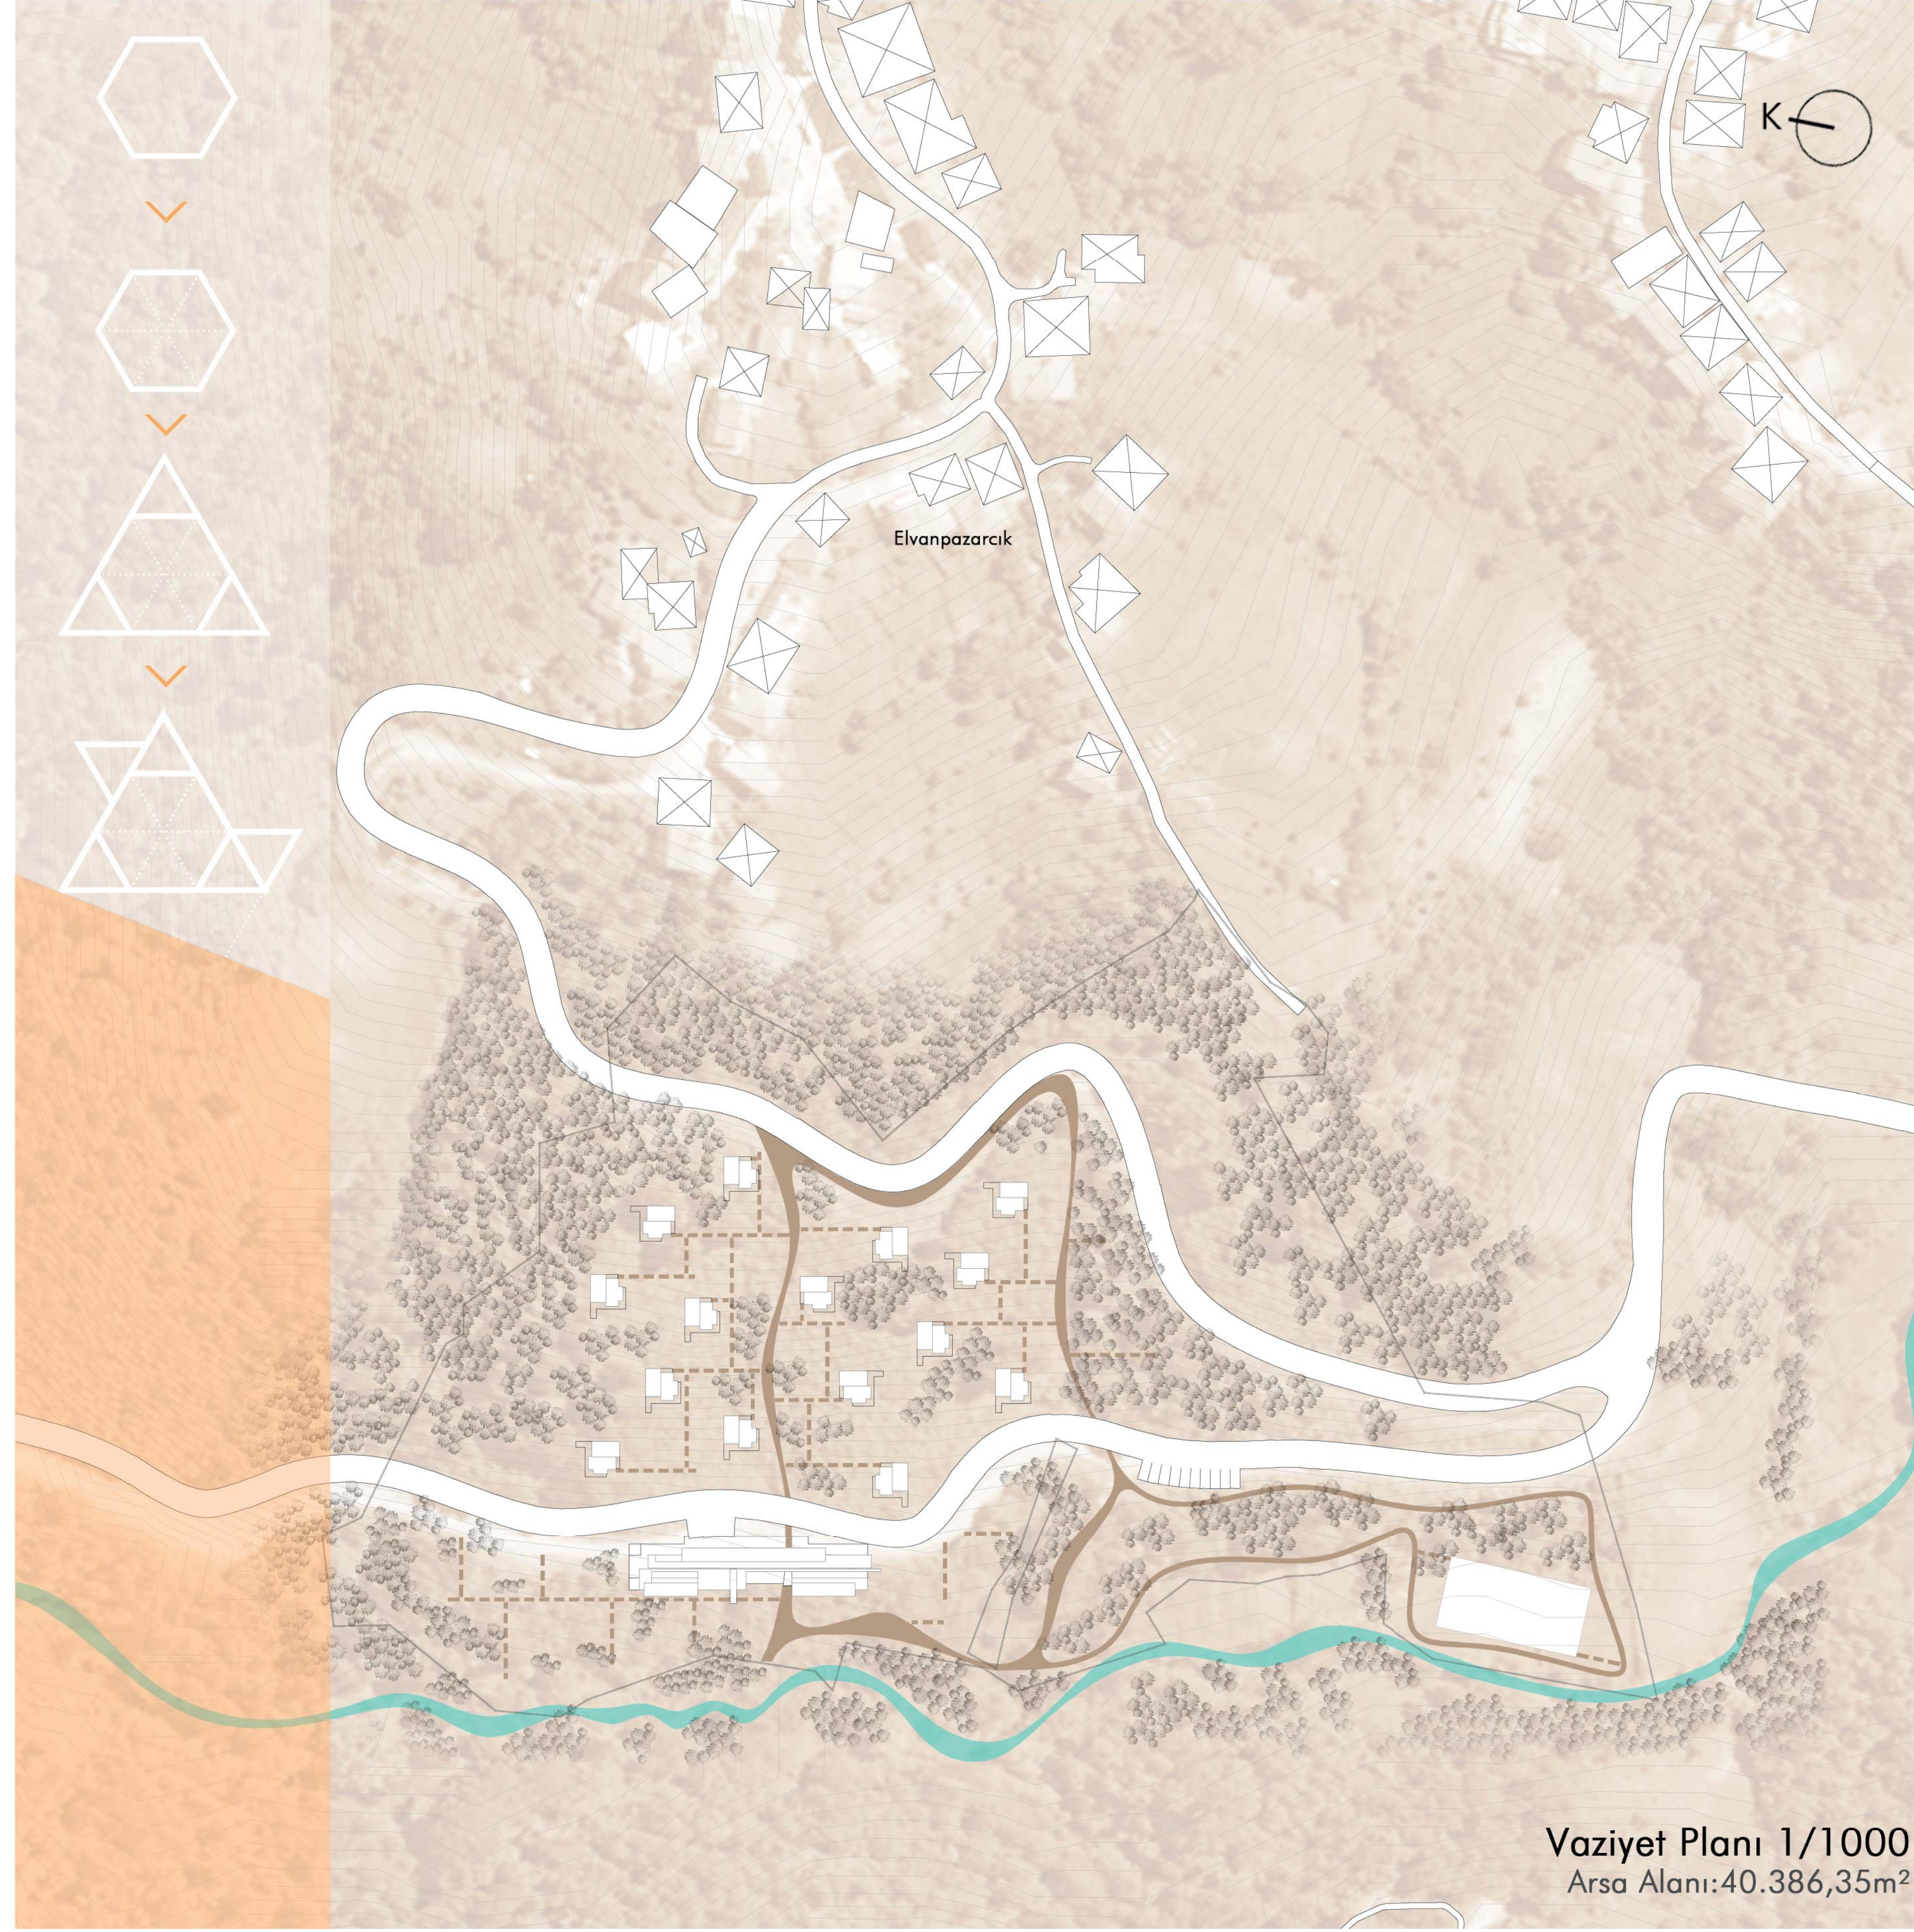


APİTERAPİ MERKEZİ VE RESTORAN

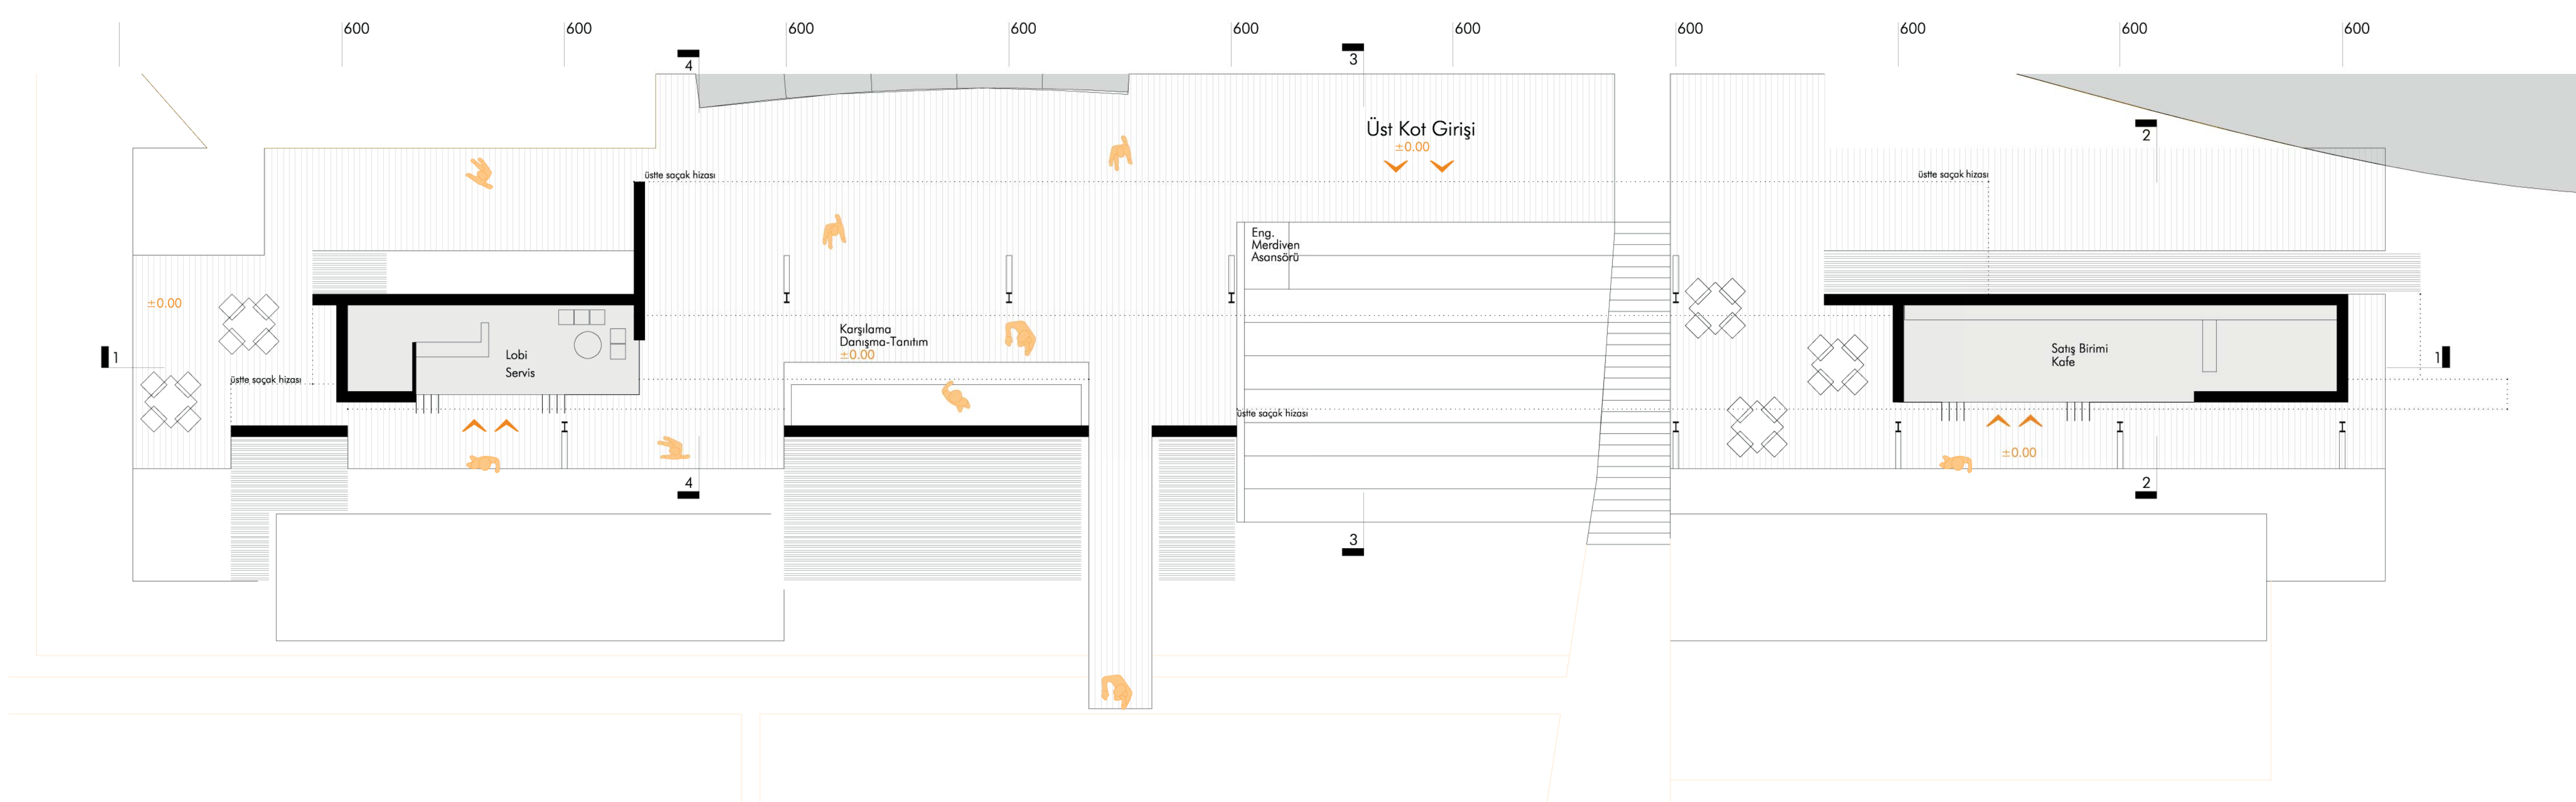

Zemin Kat Planı 1/100
Kapalı Alan:53m² / Teras Alanı:394m²

İŞLEVSEL DAĞILIM	
Zemin Kat (± 0.00) Programı	
Kapalı Alanlar	
20m ²	Lobi / Bilgilendirme / Servis Bilgilendirme, servis istemleri için servisler için. Merdiven, servis ve döşeme ihtiyacı için kullanılır.
33m ²	Satış Birimi / Kafe Tuz satışı için birim ve çay, kahve gibi basit servislere ayrılmıştır; servis terazisiyle bağlantılıdır.
Açık Alanlar	
14m ²	Domagma / Kargilama Açık alanda bulunan (sırtıncılar) kargilama domagma barıdır.
380m ²	Giriş / Seyir Terasları Orman Yolu bağlantısına bulunan merkezi giriş terasıdır. Zeytinli kültür alanıdır, manzara seyir servis terasları içermezdir.
95m ²	Merddivenler / Amfi Alt zemin kat bağlantıları sağlayan merdivenler. Teraslar, eğilimli veya yapılaşmış alanlar alt zemin düzeneğine bağlantılıdır.

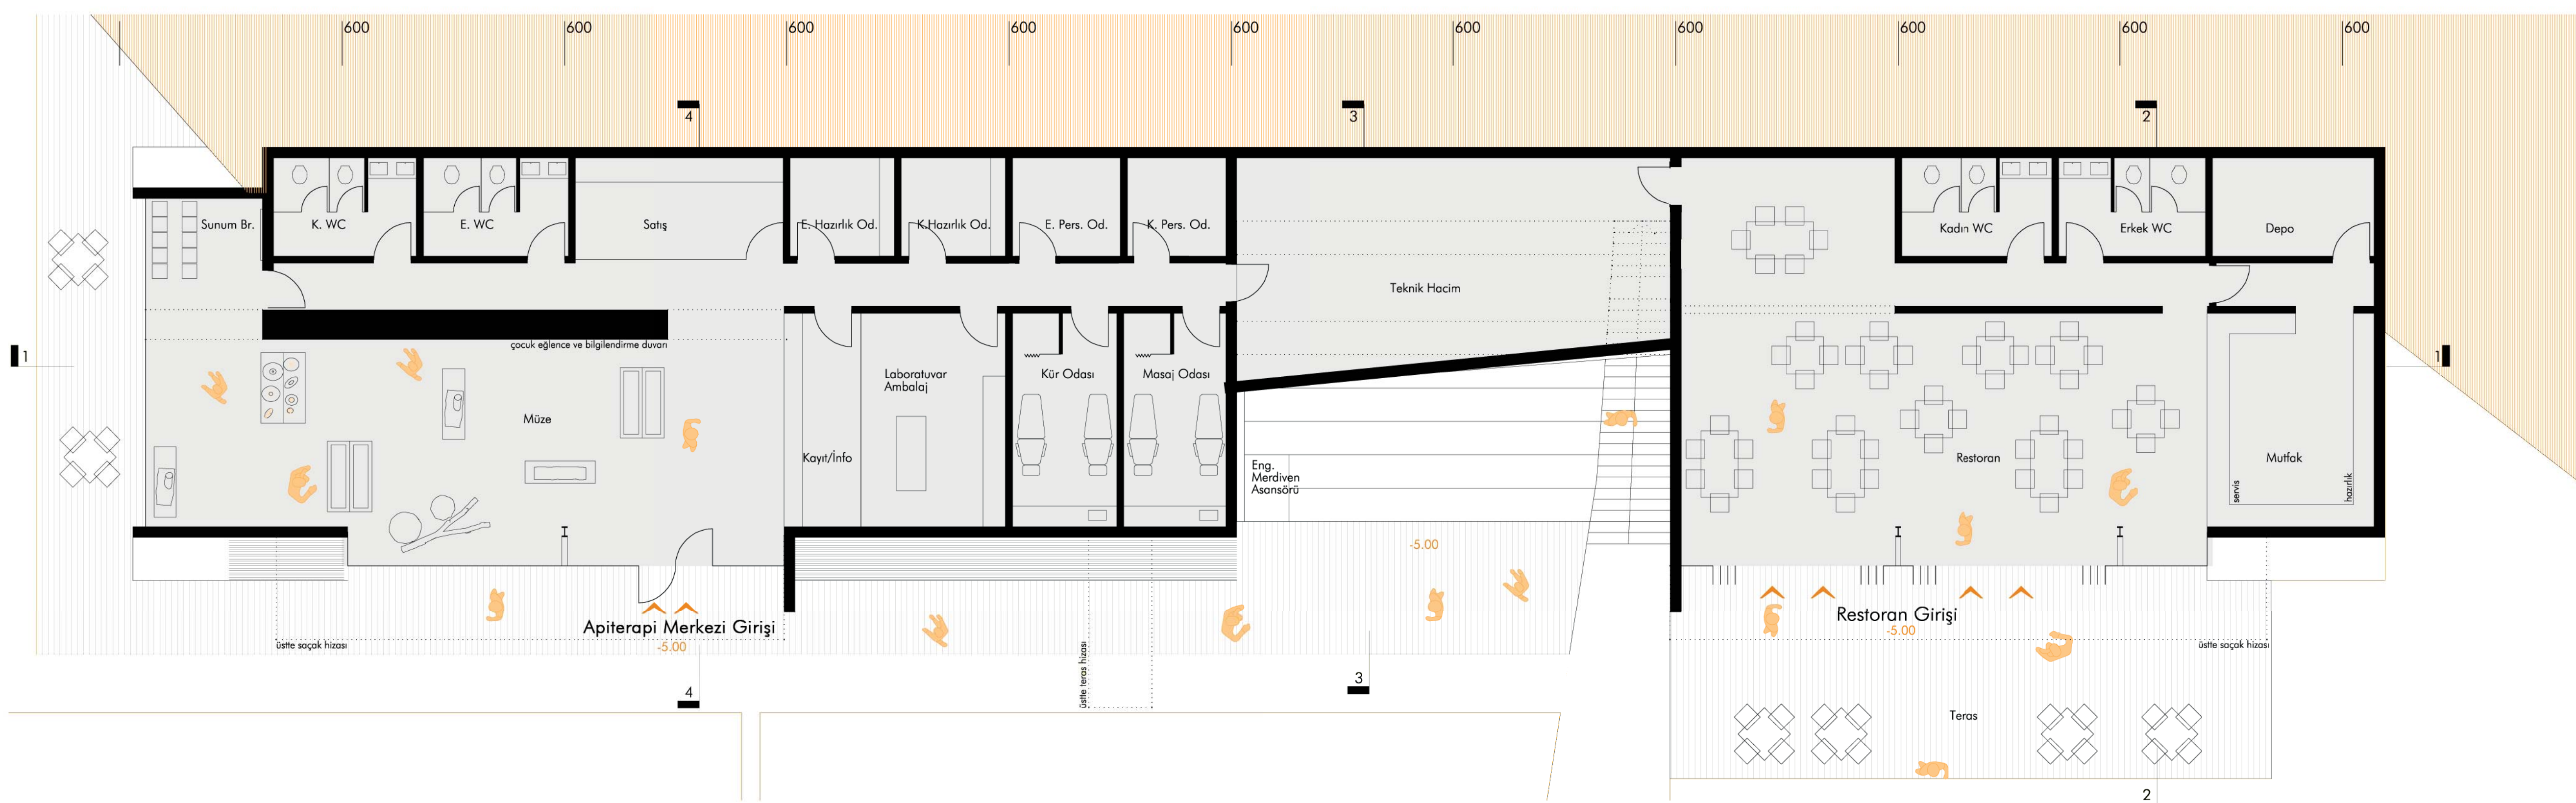


Alt Zemin Kat Planı 1/100
Kapalı Alanı: 650m² / Teras Alanı:230m²

Alt Zemin Kat (-5.00) Programı	
Kapalı Alanlar	
Kayıt / Info / Test Zaferançay işleri, Sığirciçimen, kayıt alanları için örtünm bölüm. Ayrıca yazışmalar ve toplantılardan faydalanacak kişiler için alerji testi yapımı alanı.	12m ²
Laboratuvar Laboratuvarı kapıların edile alan ve balı ürünlerin testi edildiği, ambalajlandırma, alerji testinin yapılması, deneyler için tavanların da göçürülmesi bölümü.	24m ²
Satış Birimi Ar ve bal ürünlerin satıldığı bölüm.	18m ²
Masaj ve Kür Merkezi	
Masaj Odası Ar ve bal ürünleri kullanılarak yapılan masaj ve terapi bölümü.	18m ²
Kür Odası Ar ve bal ürünleri yapılmak talı kürlerle yapılan cilt bakım ve terapi alanı.	
Ançılık ve Bal Müzesi Ar ve bal ürünlerinin sergileniği, ançılık ve otların hakkında bilgilendirme yapıldığı mekan.	130m ²
Hazırlık Odası Hazırlanacak ürünlerin yönelik ançılık ve kovan zıvalarları için hazırlama / giyirme bölümü. Ançılık yapıldığı, alerji testi gereceği dağıtım alanı.	18m ²
Servisler Tahk hacimler (tavuklar ve tavuklar), Kordonlar	62m ²
Personel Odaları Mekanda çalışan personelin ihtiyaçlarına yönelik hazırlama bölümü.	18m ²
Teknik Hacim Mekaz için gerekli teknik odalar.	69m ²
Restoran Restoran servisi ve yemek hizmeti veriren birim.	125m ²
Mutfak Personel için depolama, hazırlık, servisi ve servis birimleri.	28m ²
Servisler Tahk hacimler (tavuklar ve tavuklar), Kordonlar	55m ²
Açık Alanlar	
Teröslar Aplantağı Merkezi ve Restoranı ziyaretçilerinin kullanabileceği dinlenme ve seyir teraslari.	230m ²
Rekreasyon Alanları Aplantağı terasları, ançılık bağılları, çocuk oyun alanları, işi hwa spor alanları, tenis kortu, doğa yürüyüşü alanı.	



oturma birimleri

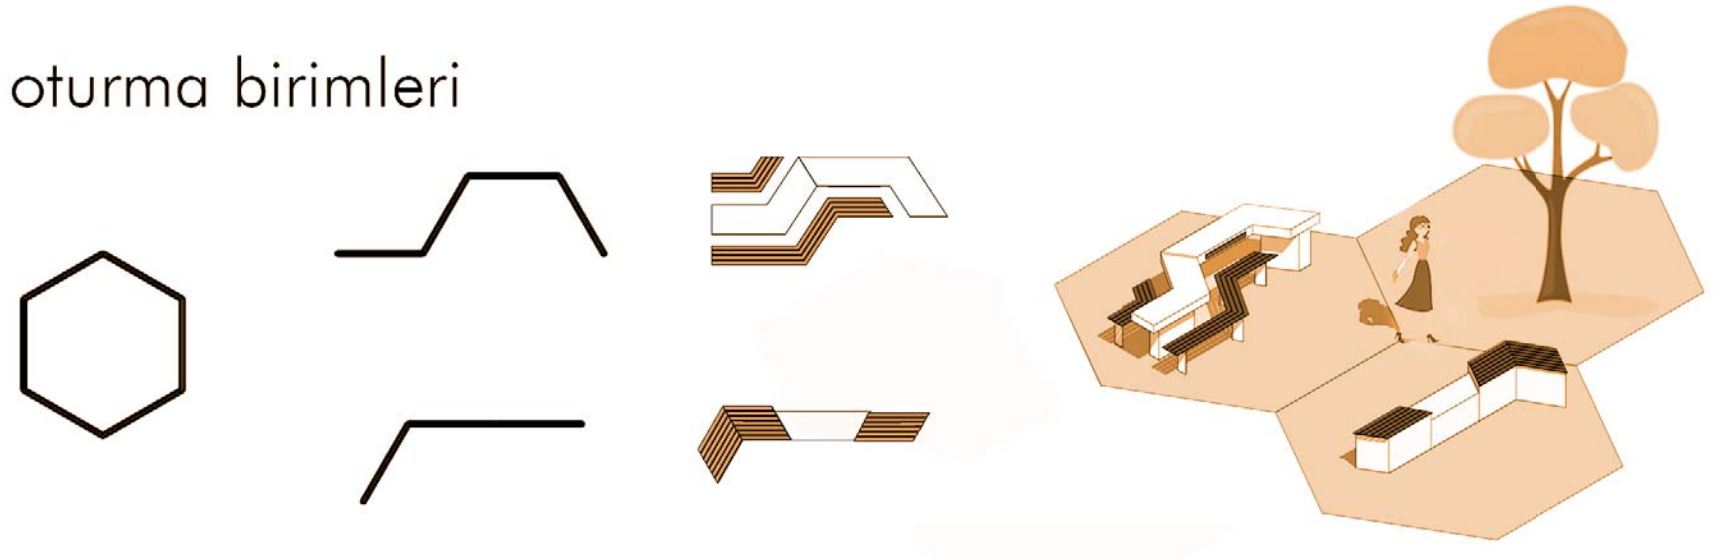




aydınlatma birimi




yönlendirme birimleri





- KONAKLAMA
- ARICILIK/APİTERAPİ
- SPOR ALANI
- KAMP ALANI
- ÇOCUK PARKI
- TENİS KORTU

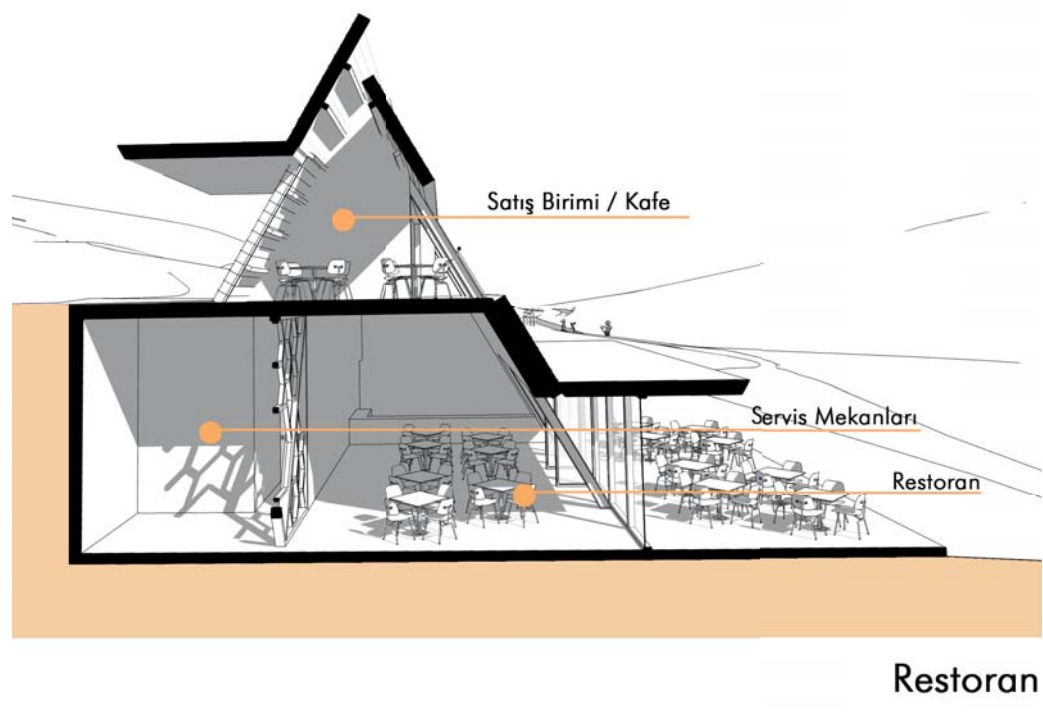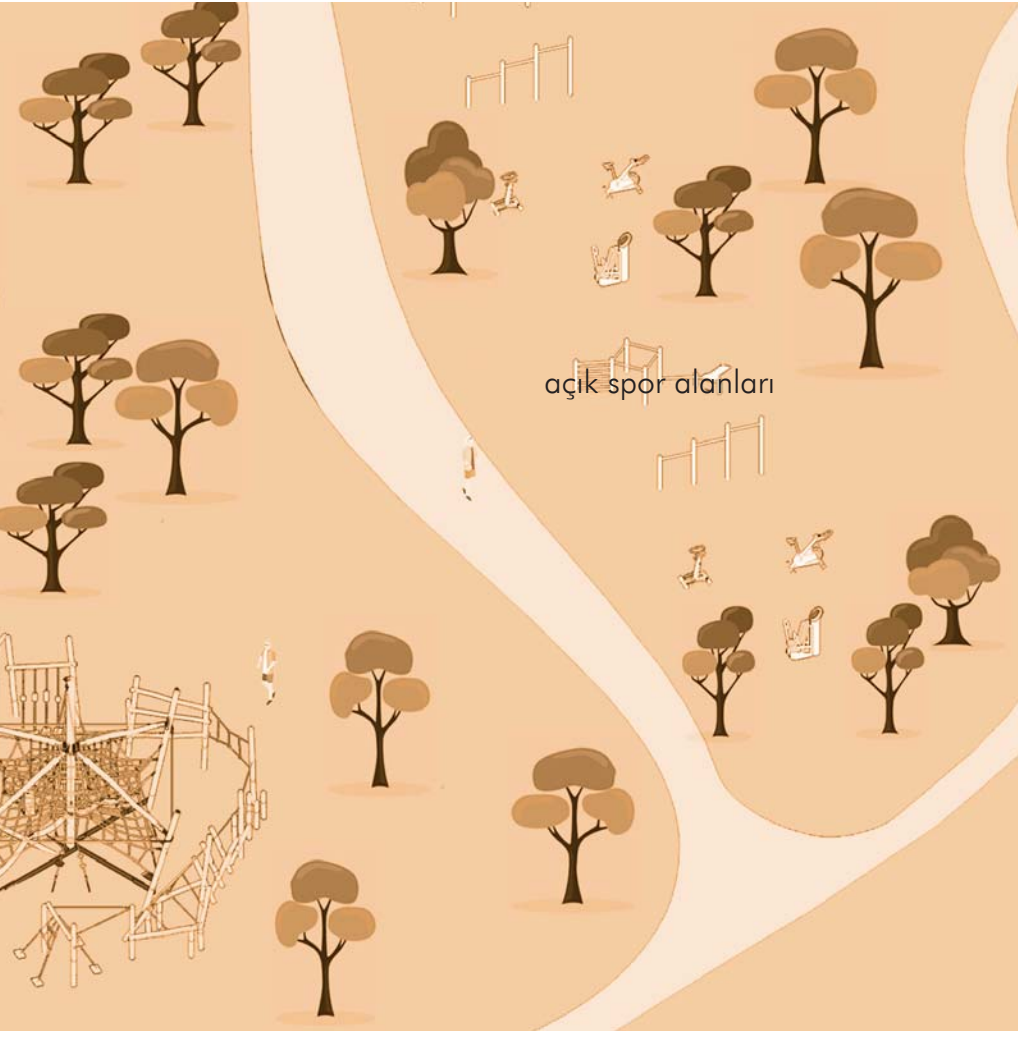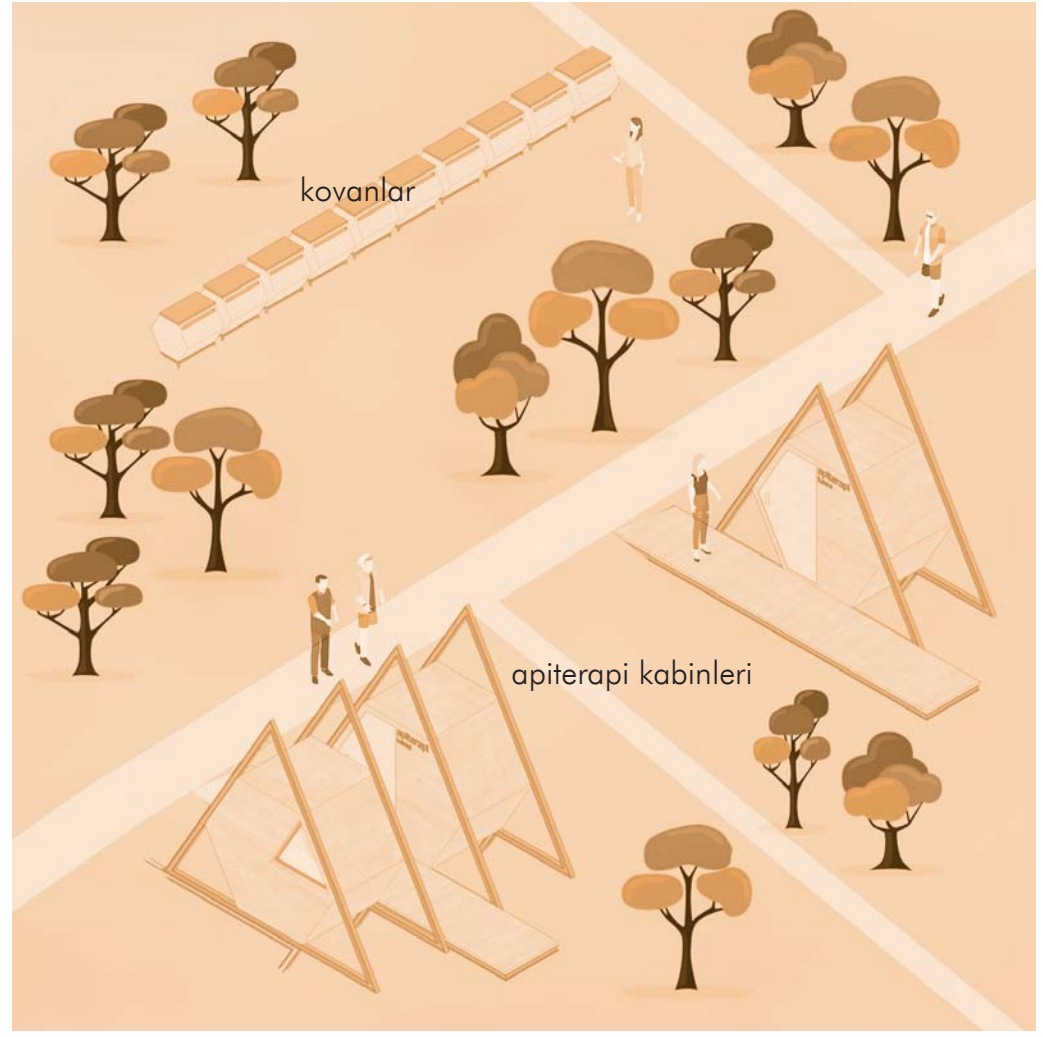


Restoran

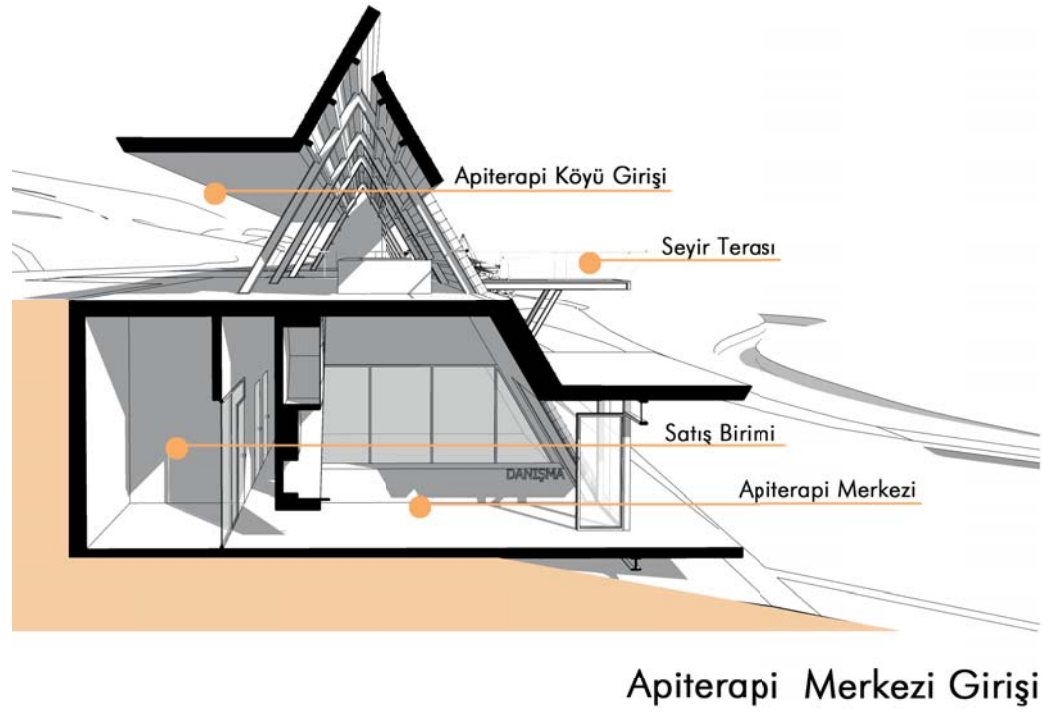

Apiterapi Merkezi Girişi

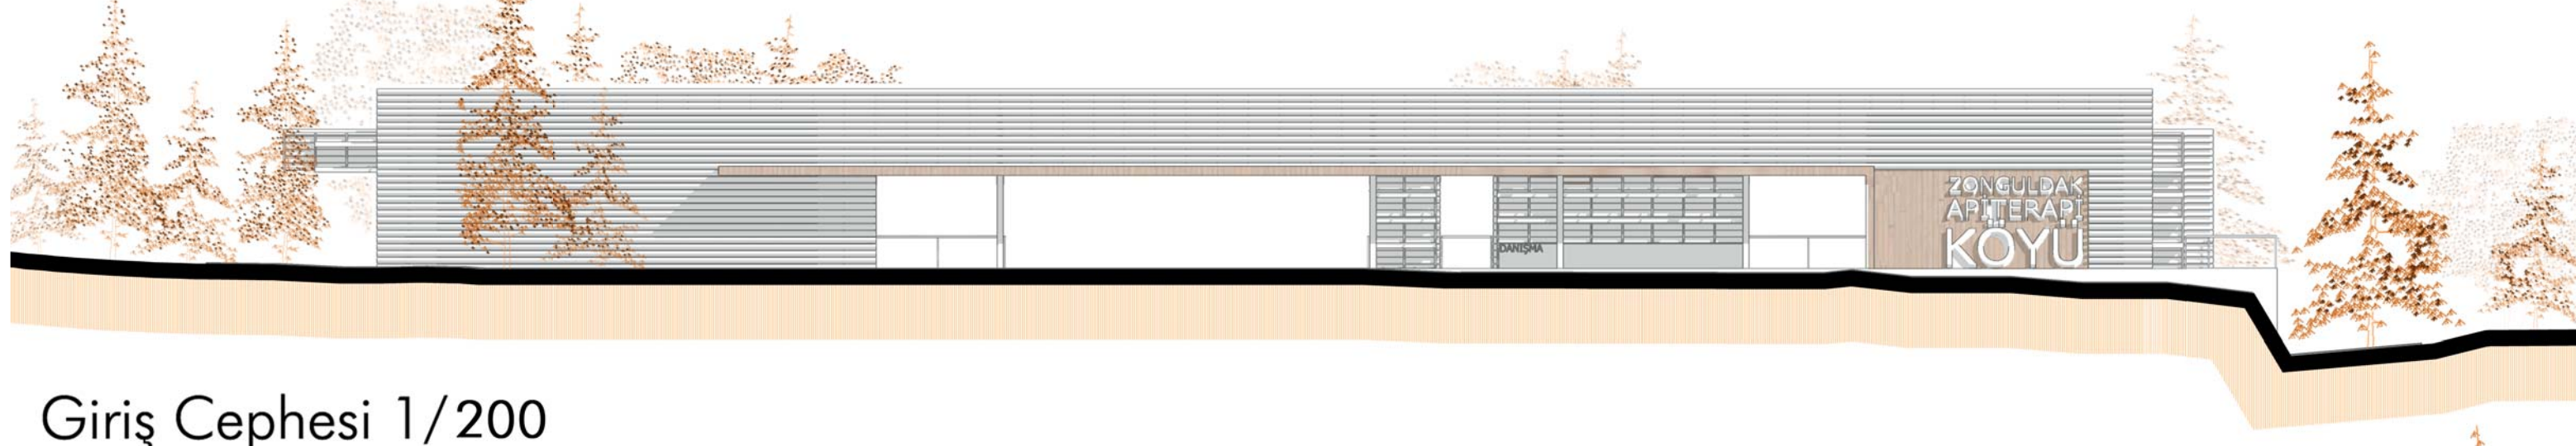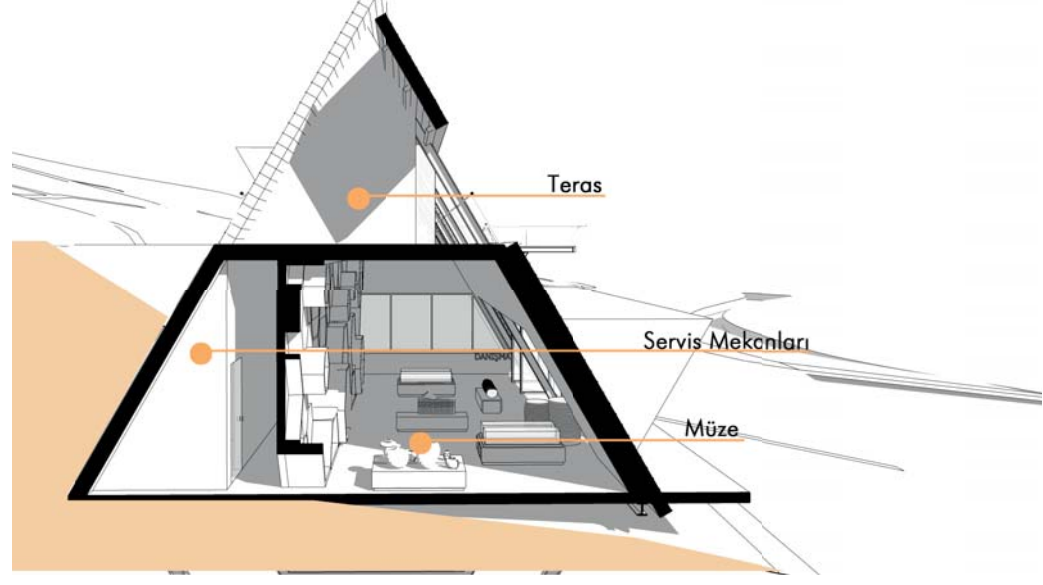


Giriş Cephesi 1/200

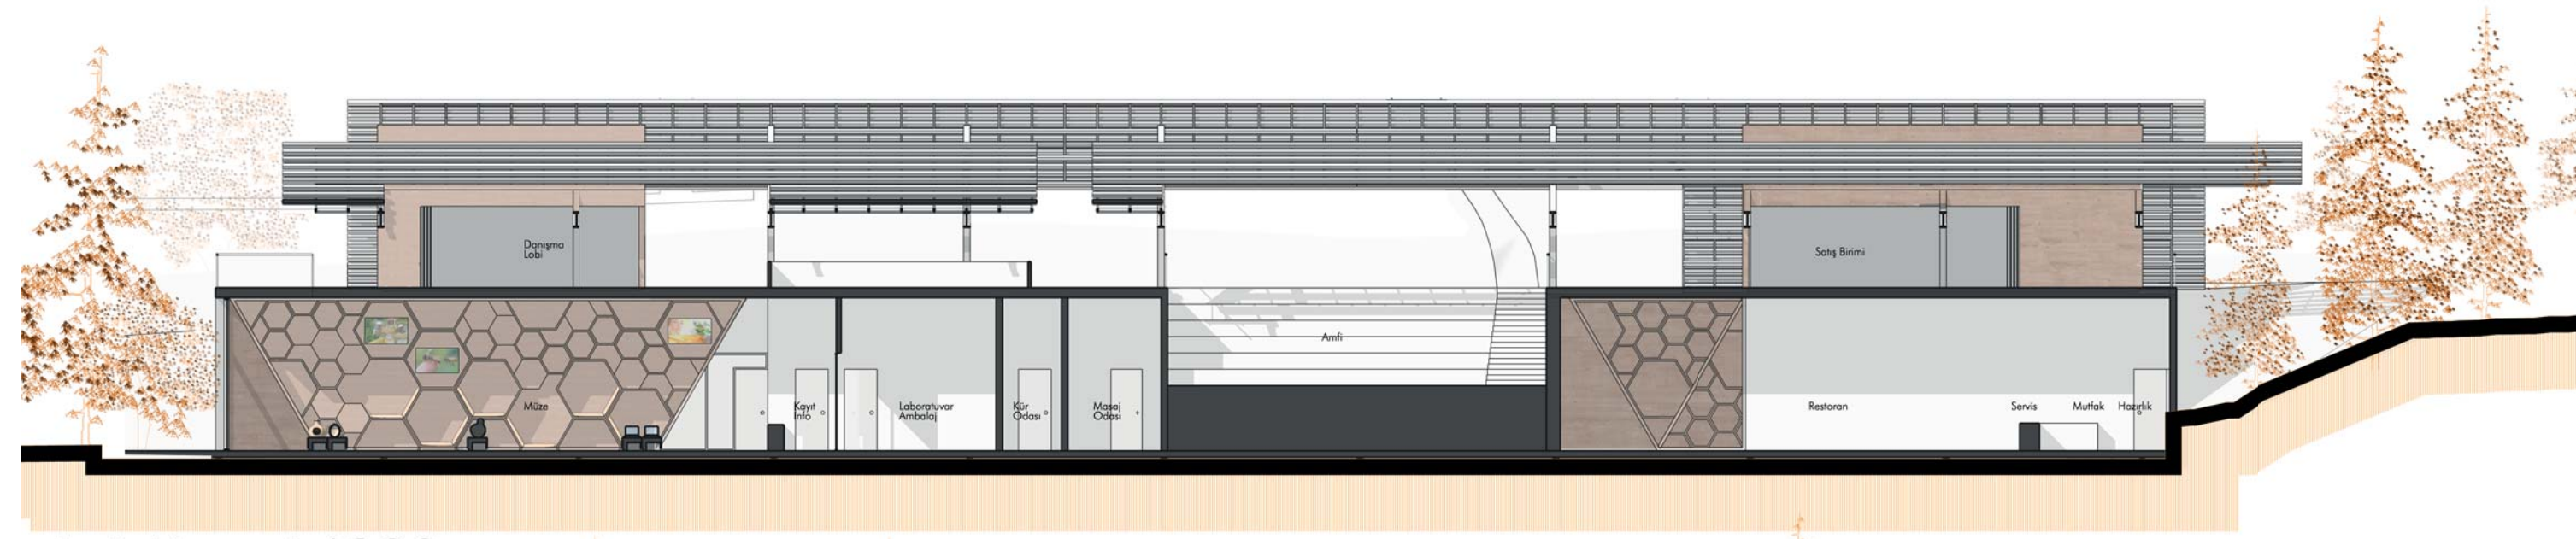


1-1 Kesiti 1/200




Arka Cephe 1/200

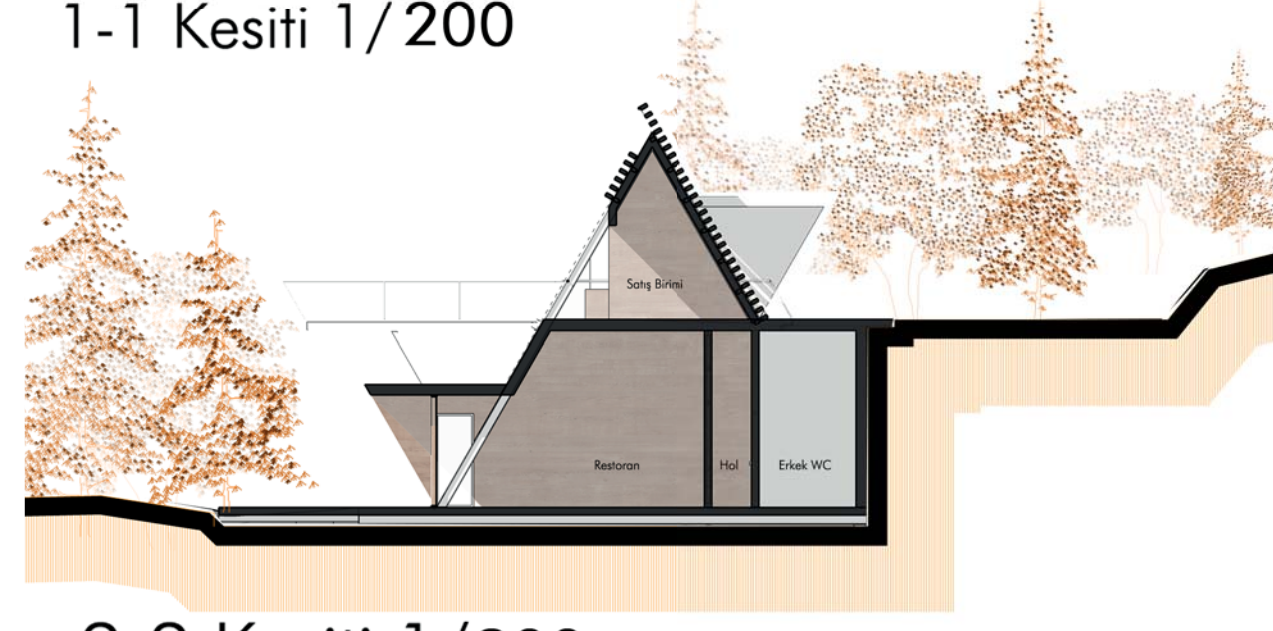

2-2 Kesiti 1/200

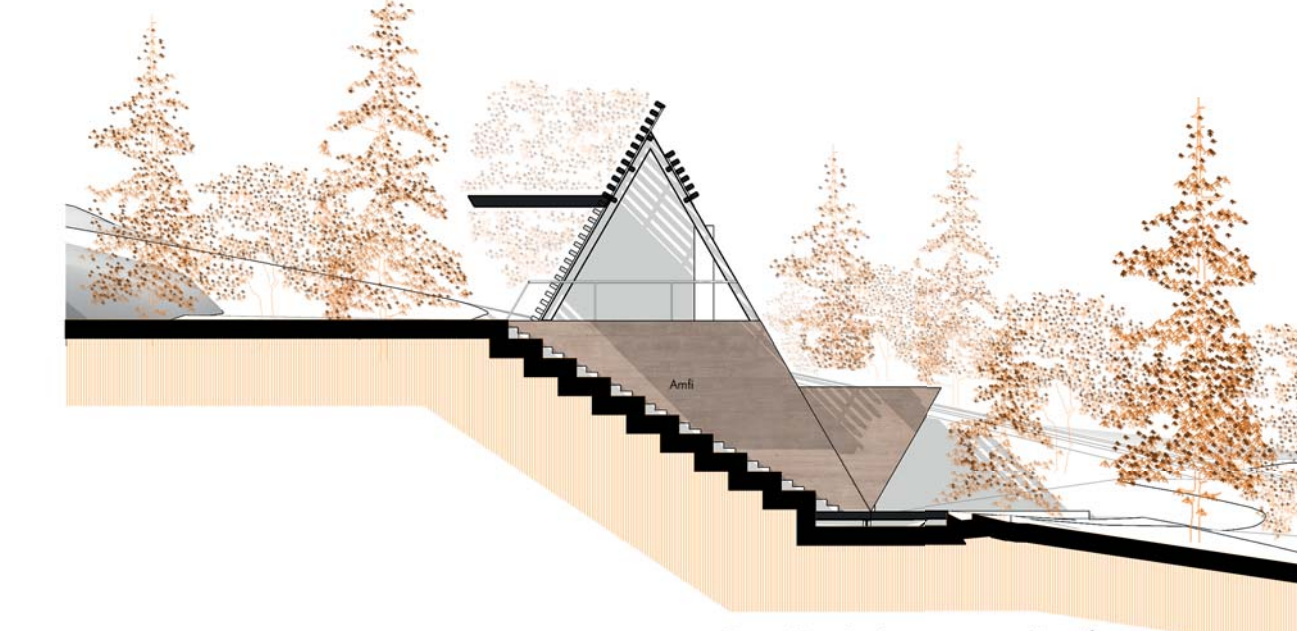

3-3 Kesiti 1/200

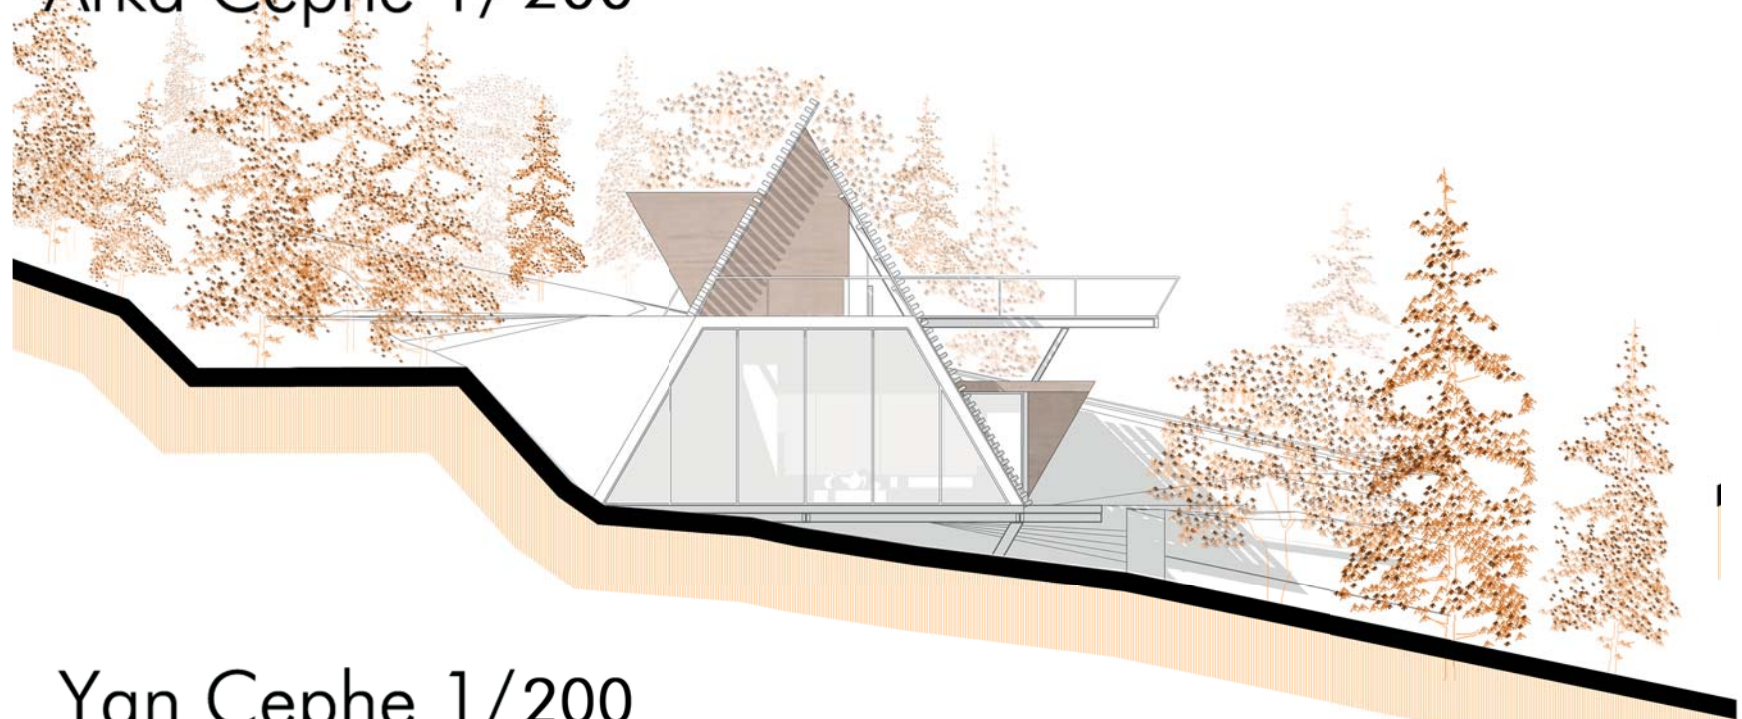


Yan Cephe 1/200




Yan Cephe 1/200




4-4 Kesiti 1/200

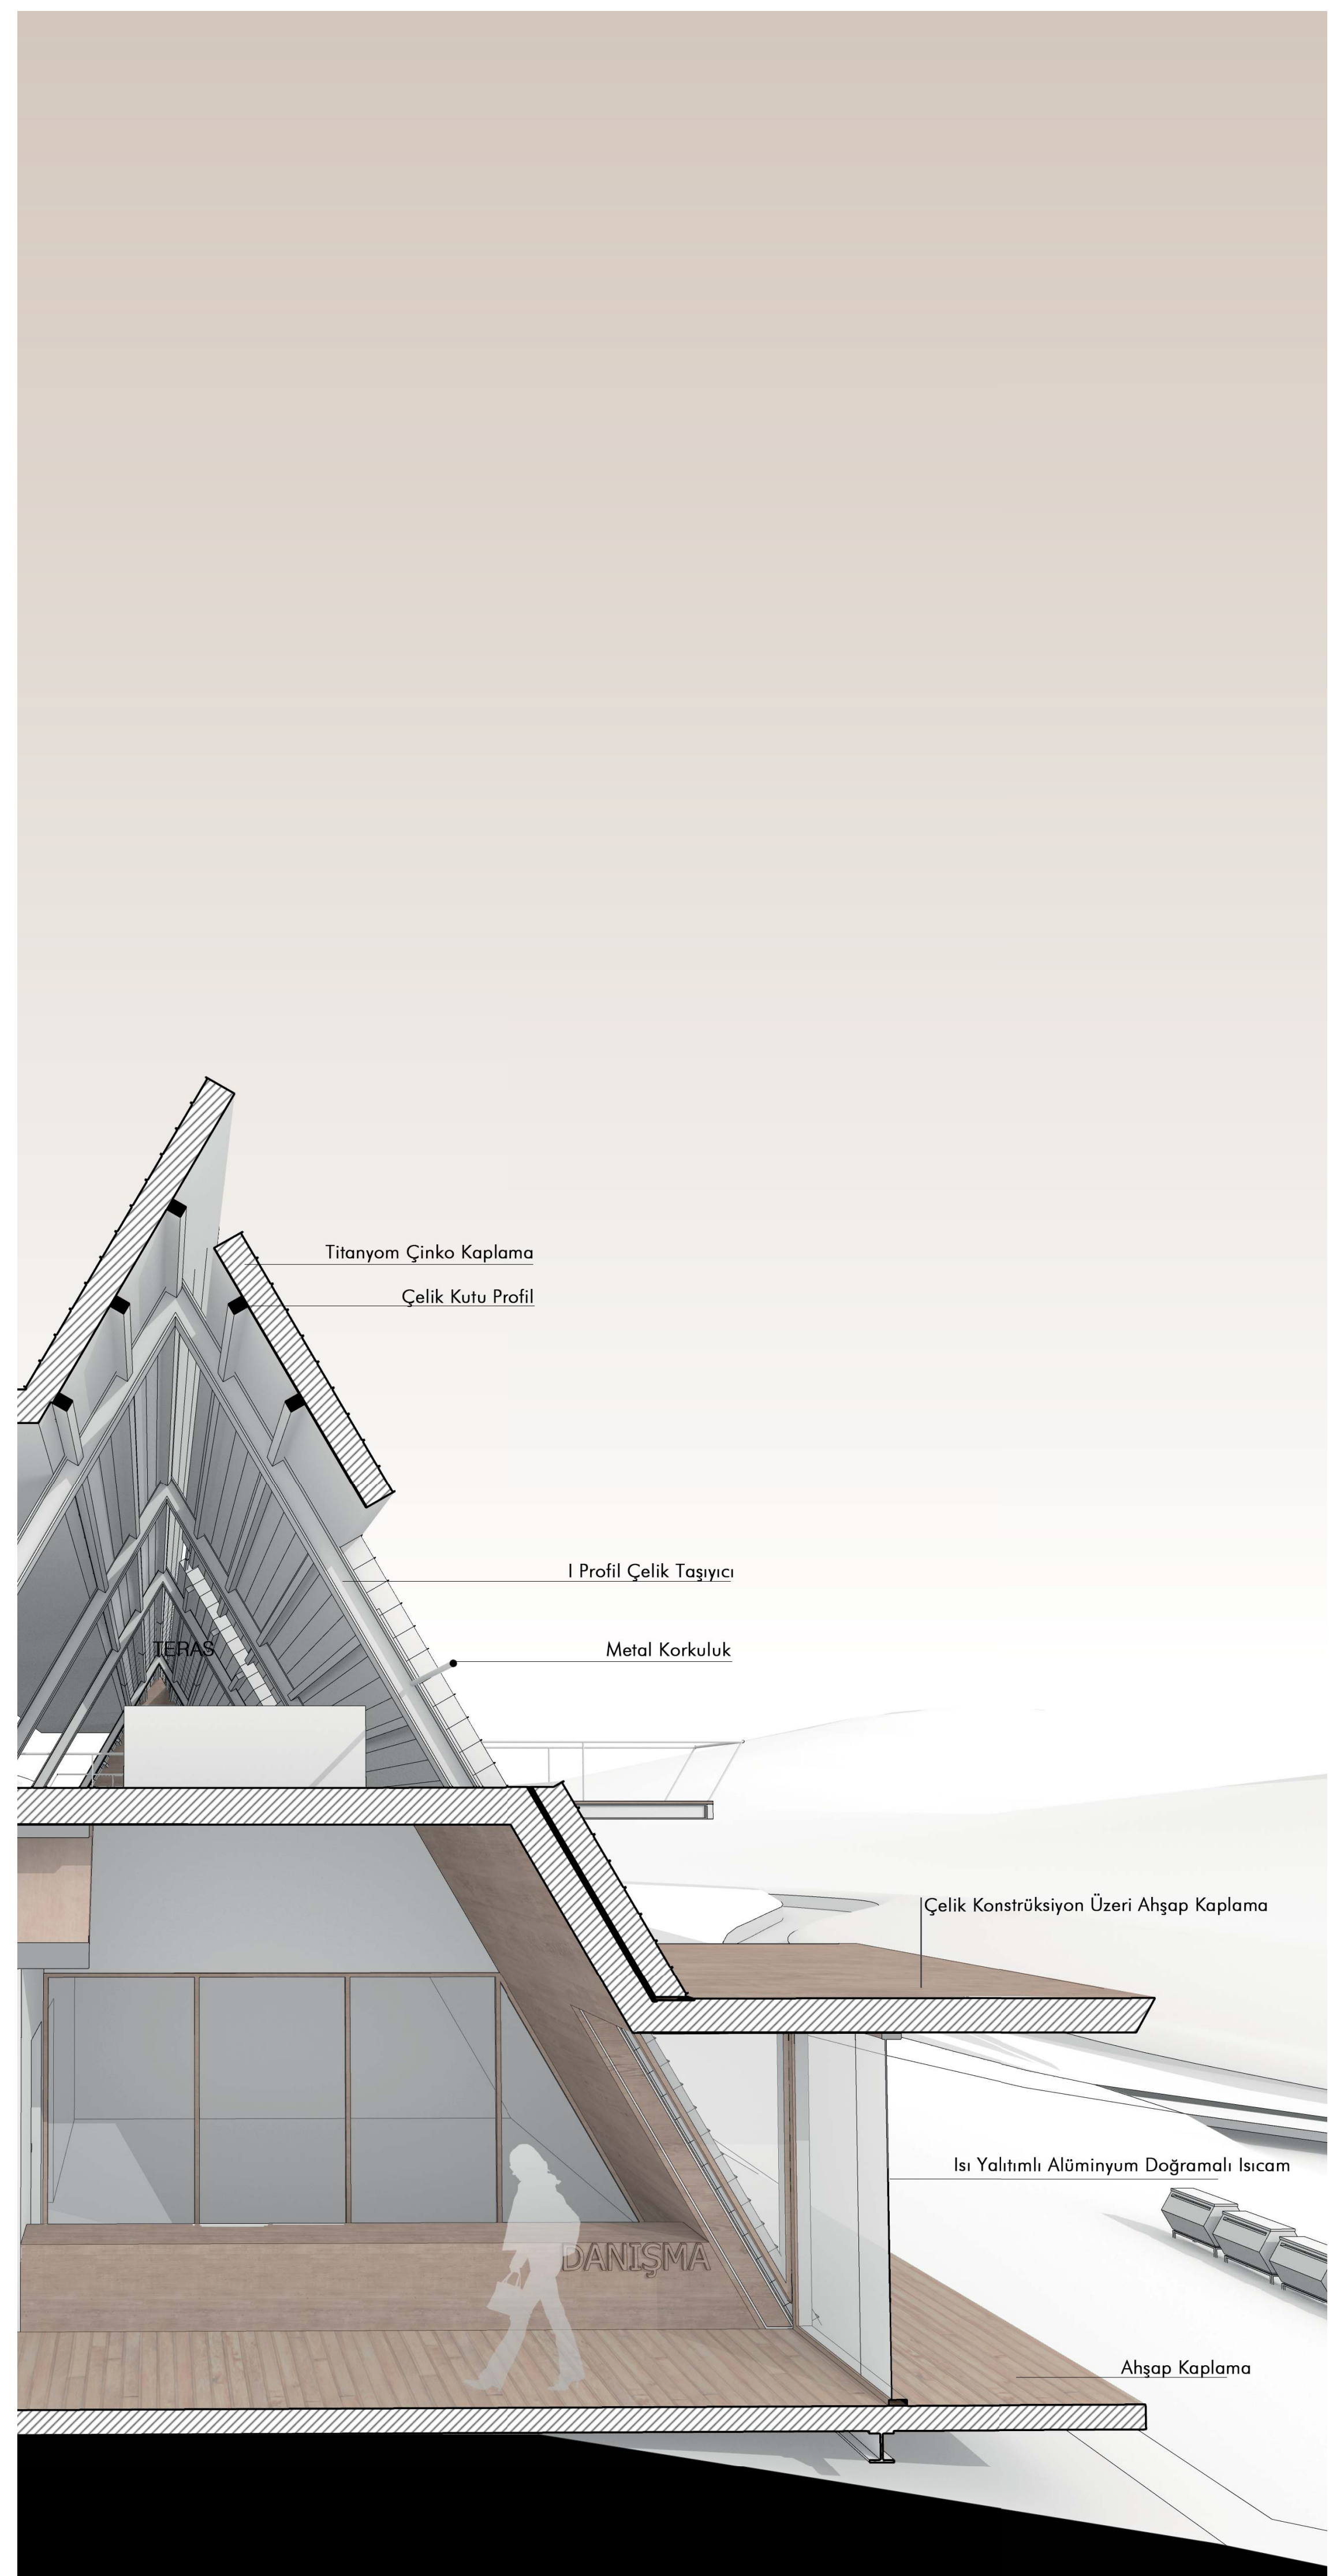


KONAKLAMA BİRİMLERİ

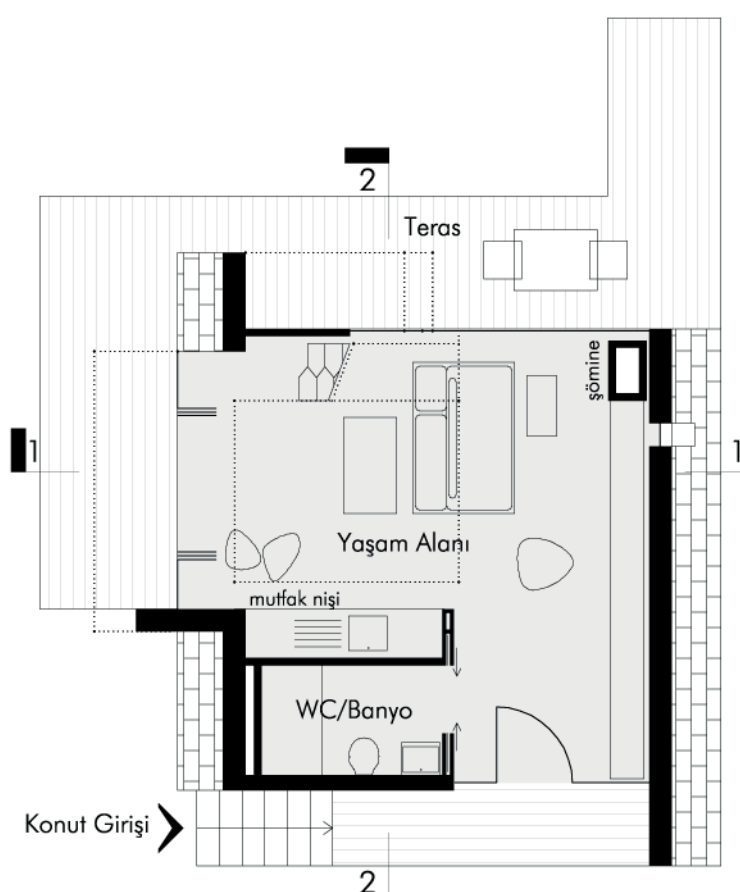


Zemin Kat Planı 1/100
Kapalı Alan:36m² / Teras Alanı:30m²

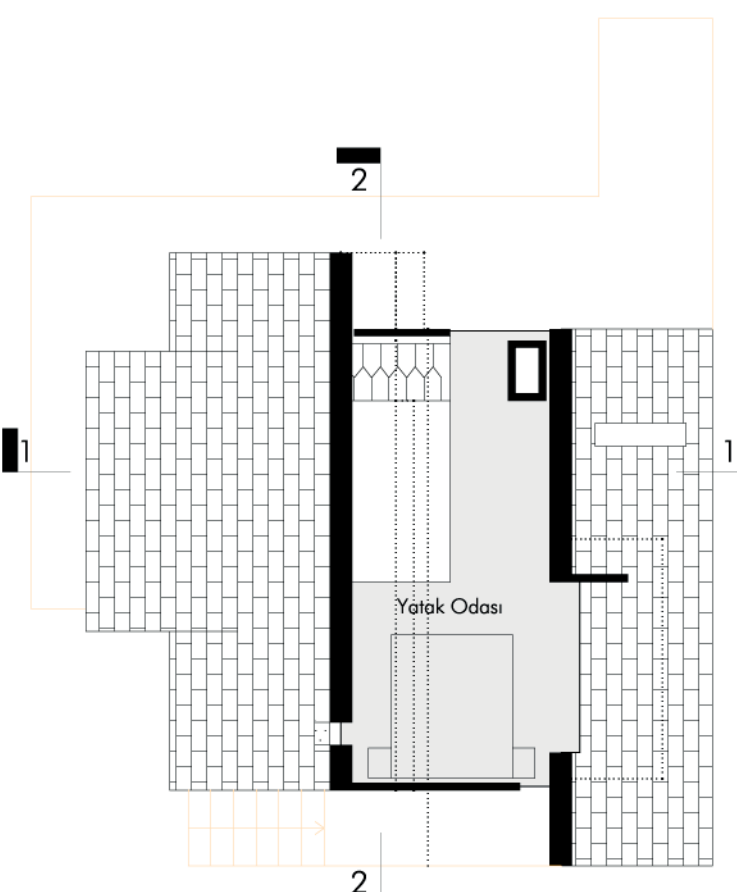


Üst Kat Planı 1/100
Kapalı Alan:14m²

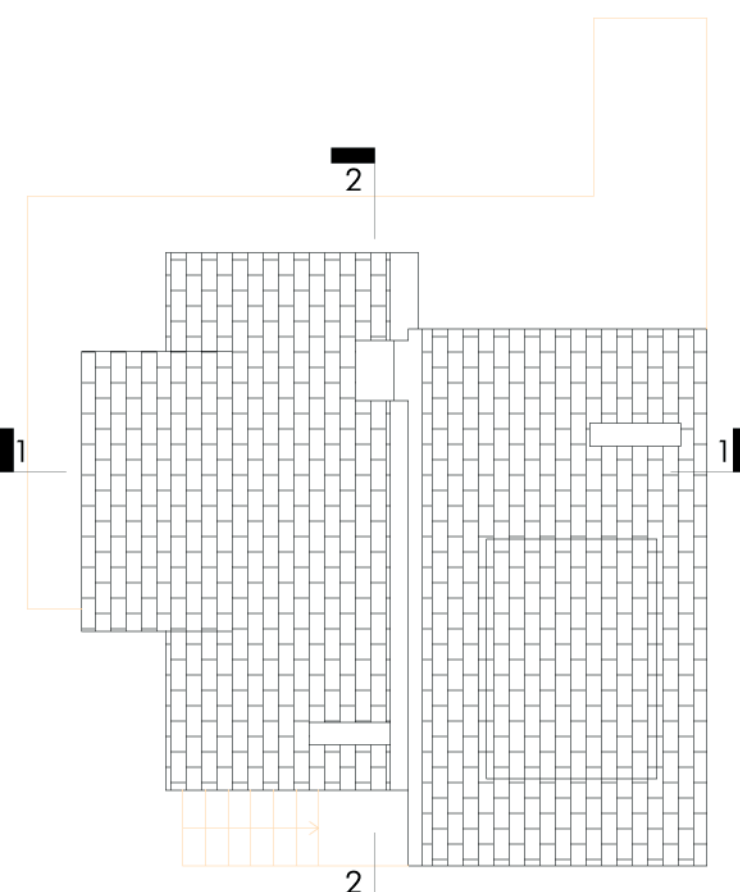


Çatı Planı 1/100
Toplam Kapalı Alan:50m² / Teras Alanı:30m²

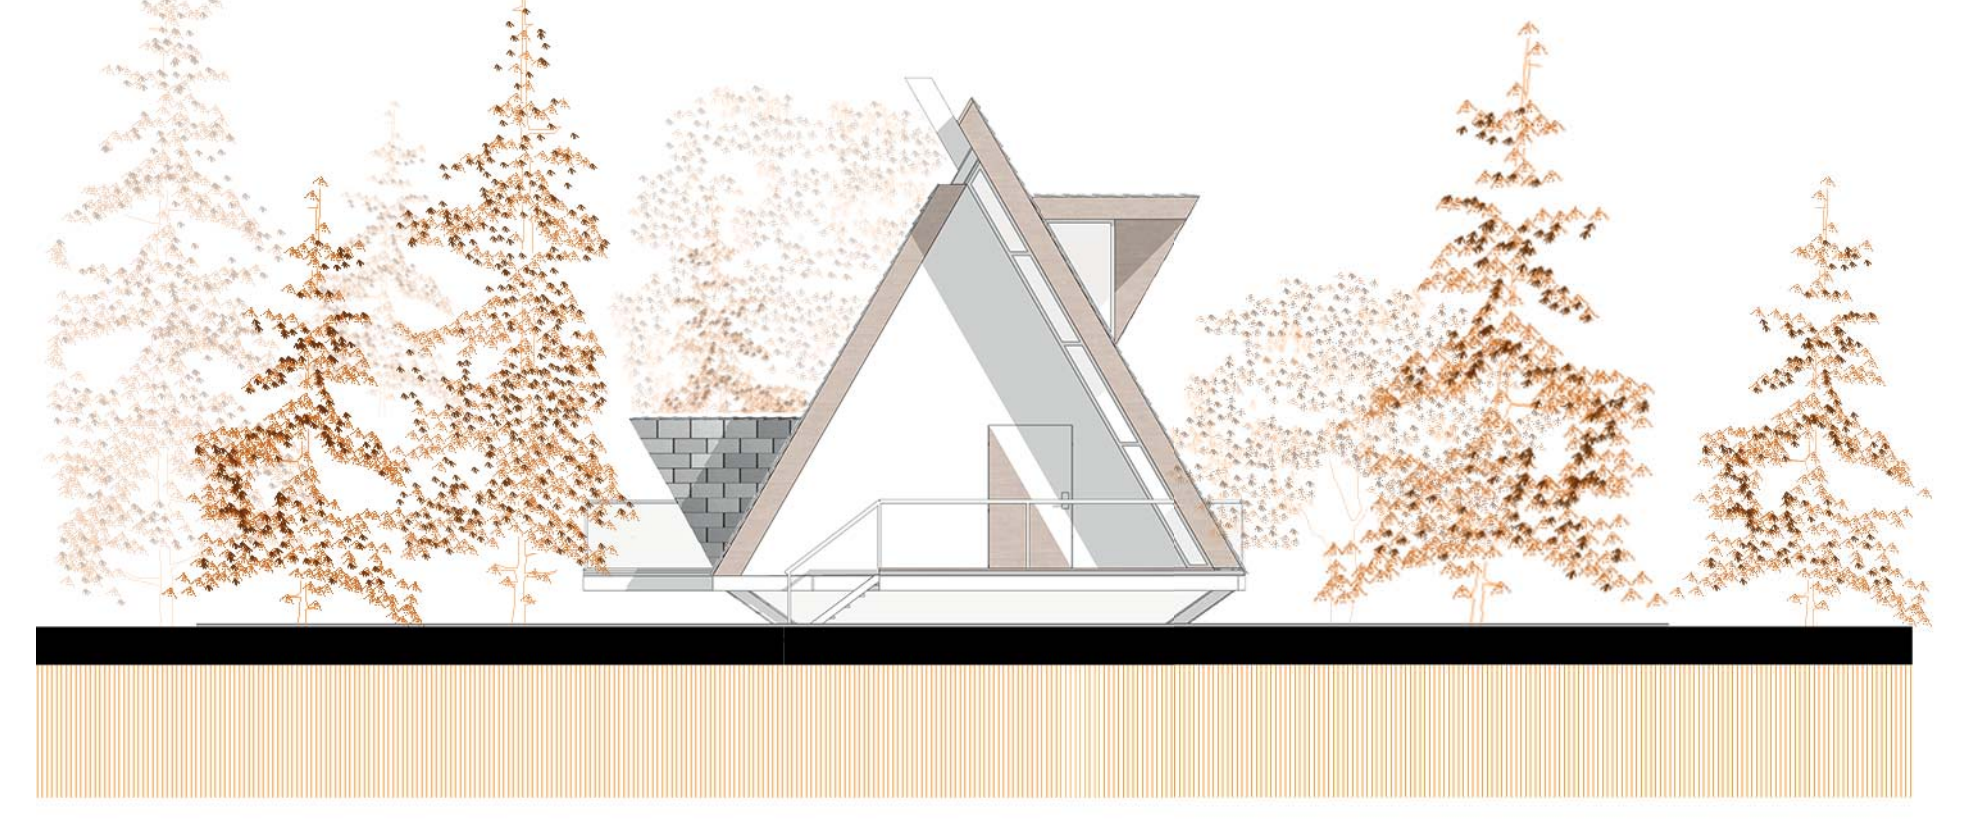


Giriş Cephesi 1/100

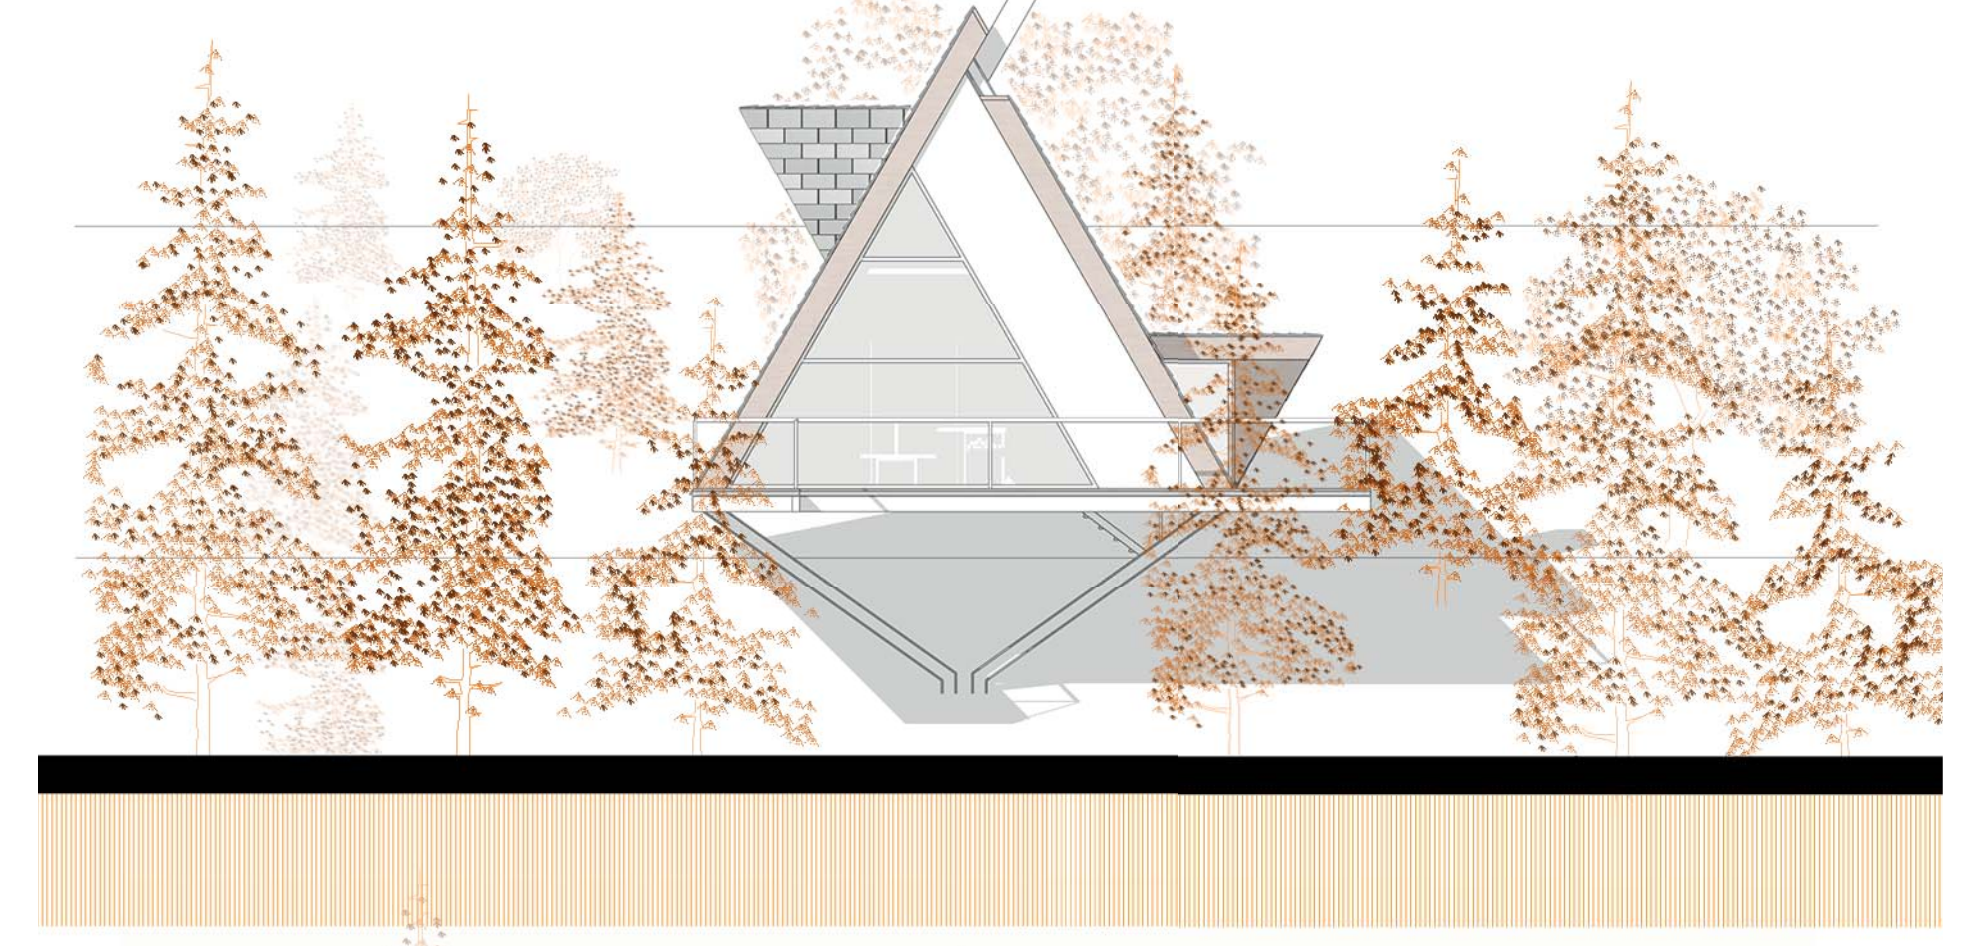


Arka Cephe 1/100

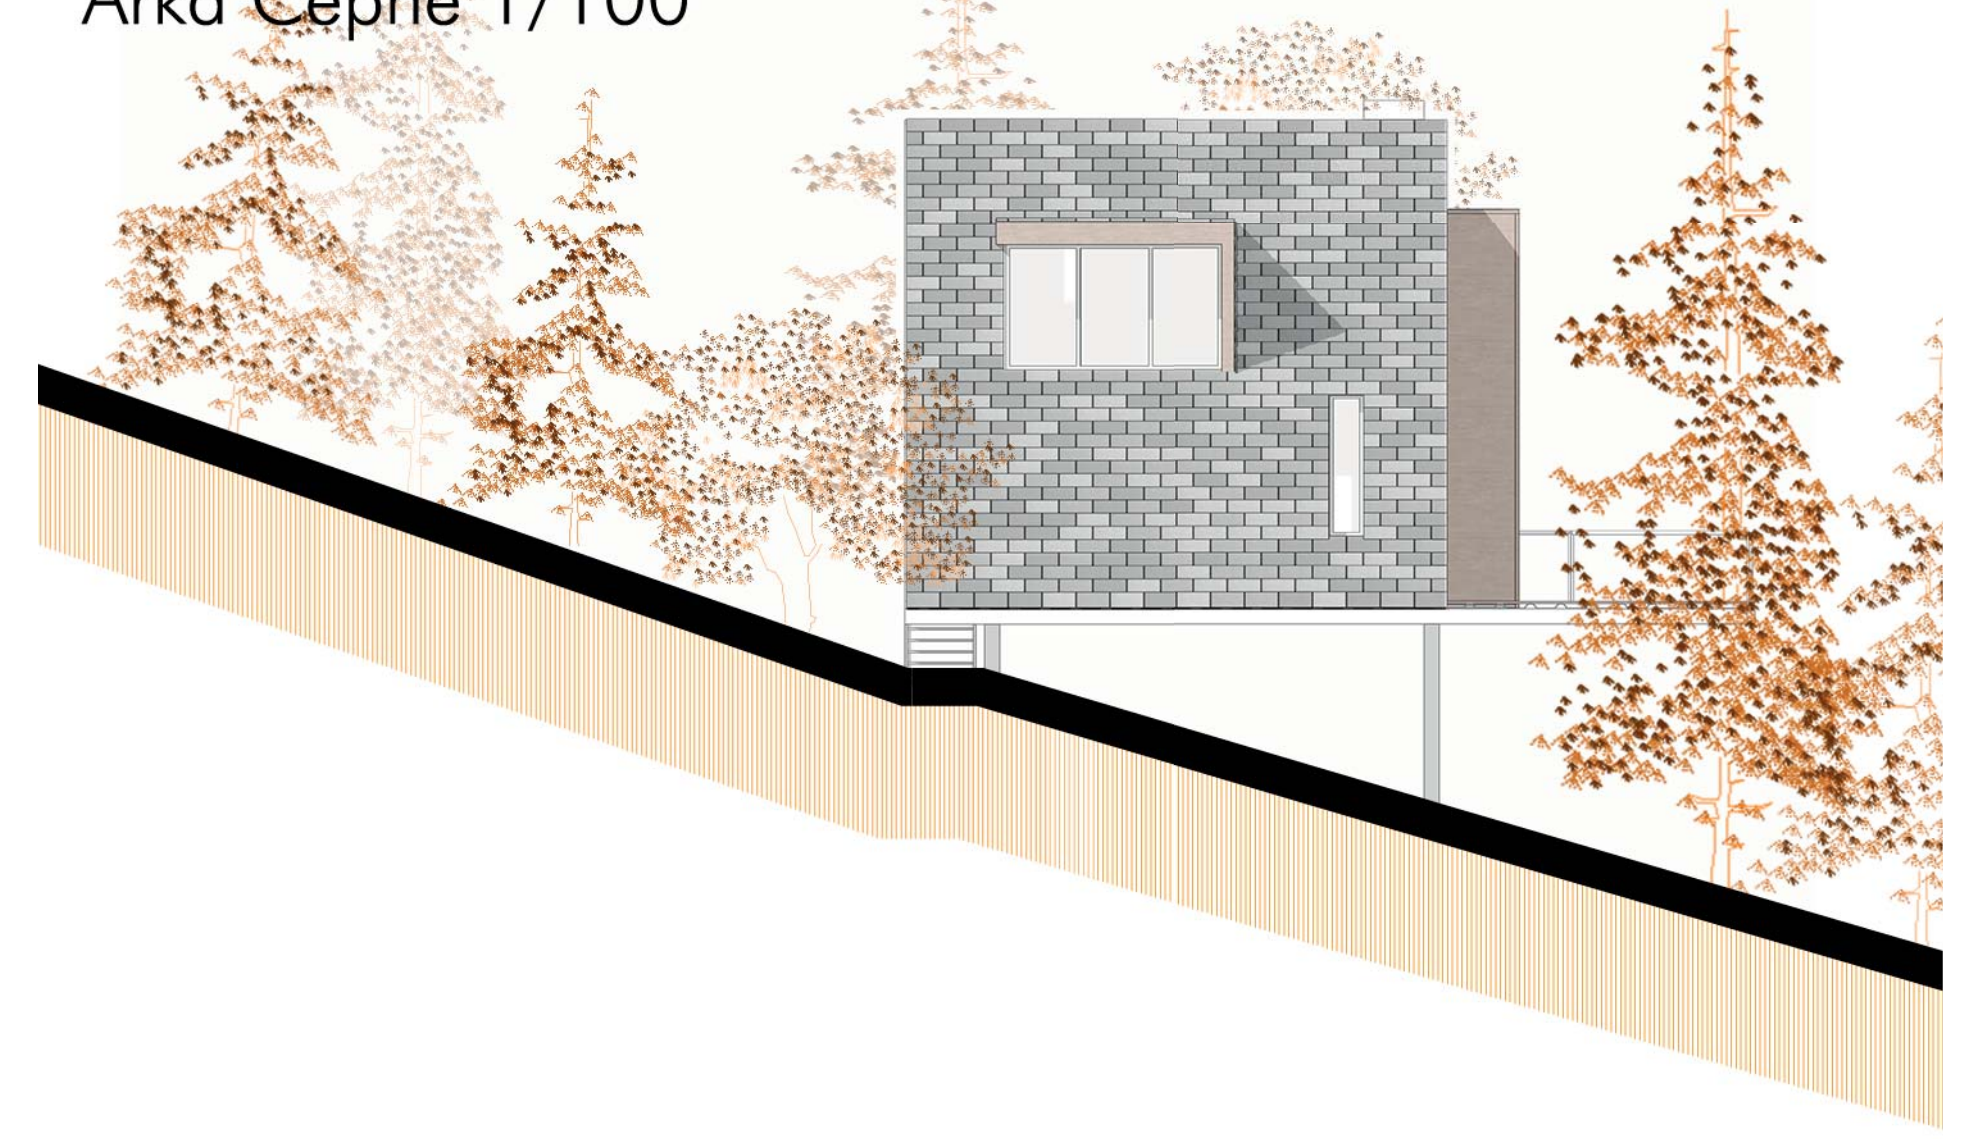

Yan Cephe 1/100

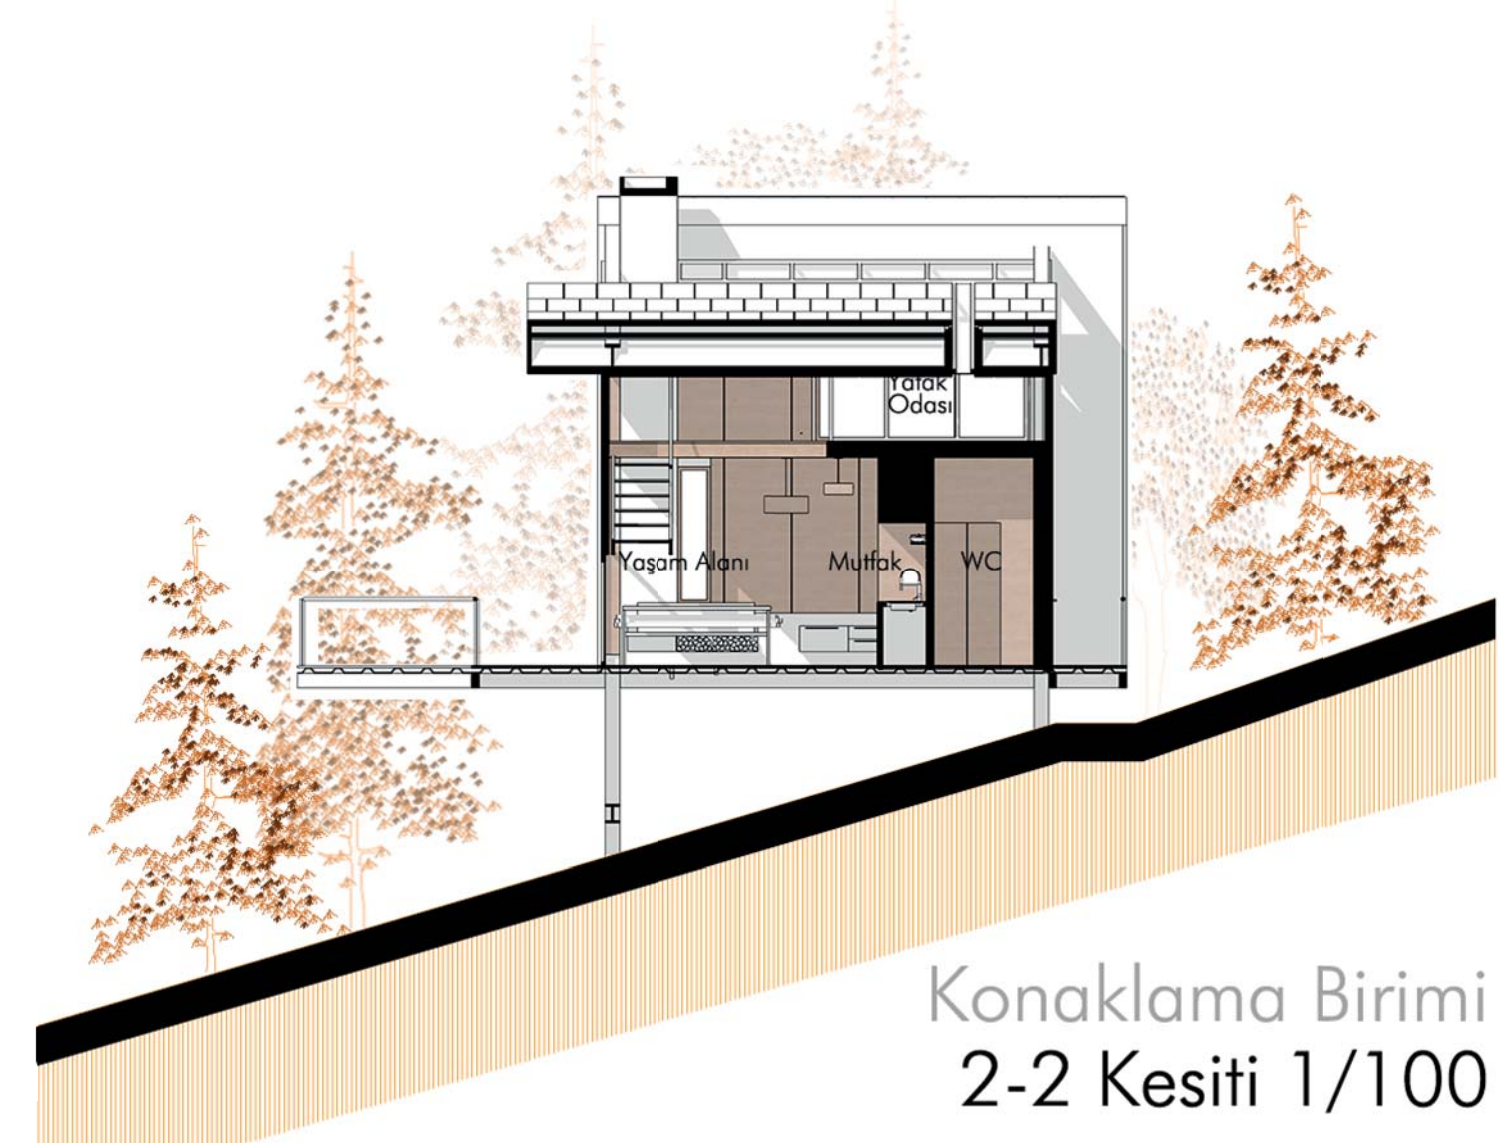

Konaklama Birimi
2-2 Kesiti 1/100

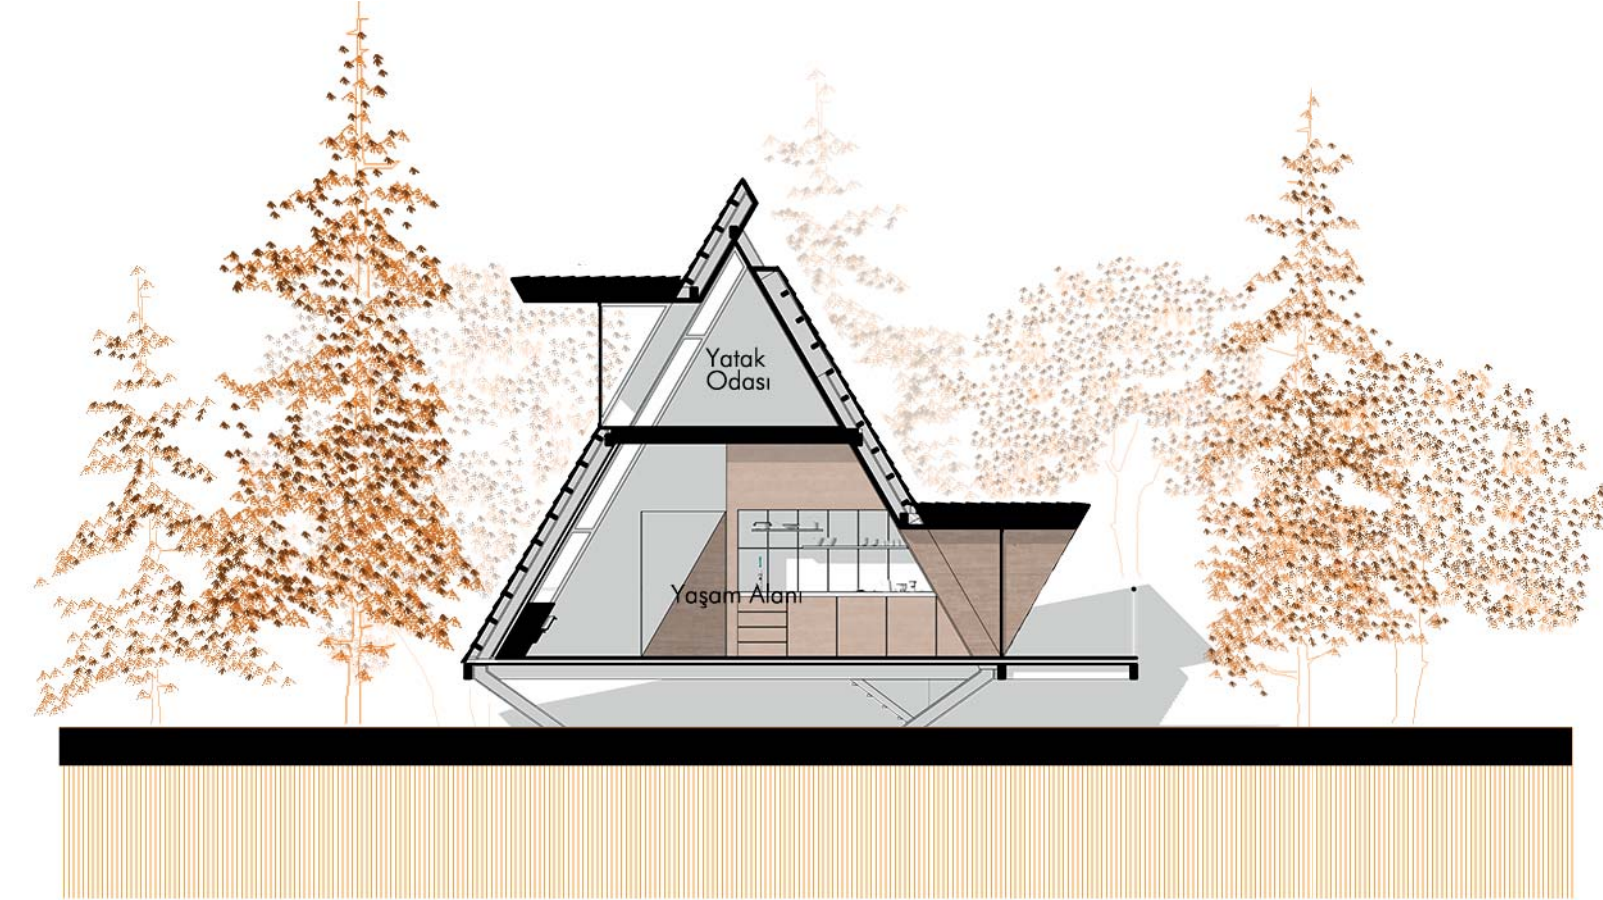

Konaklama Birimi
1-1 Kesiti 1/100

